


Legende:

Empfindlichkeitsstufen

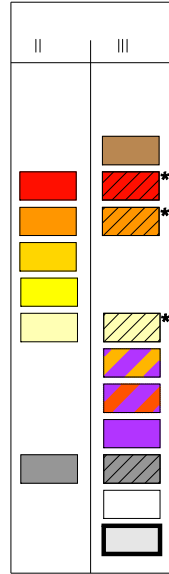


verbindlicher Planinhalt:

- Dorfkernzone D
- 3-geschossige Wohnzone a W3-a
- 3-geschossige Wohnzone b W3-b
- 2 1/2-geschossige Wohnzone W 2 1/2
- 2-geschossige Wohnzone a W2-a
- 2-geschossige Wohnzone b W2-b
- 2 1/2-geschossige Wohn- + Gewerbezone WG 2 1/2
- 3-geschossige Wohn- + Gewerbezone WG3
- Arbeitszone Ar
- Zone für öffentliche Zwecke OeZ
- Landwirtschaftszone Lw
- Übriges Gebiet UeG
- * Aufstufung gemäss Art. 43 Abs. 2 LSV

- Freihaltezone
- Zone mit Gestaltungsplanpflicht
- Schutzzone Archäologie
- Zone mit Randbepflanzung
- statische Waldgrenze

orientierender Planinhalt:

- Wald
- Gewässer
- Hecke, Ufergehölz, Feldgehölz
- Kulturobjekt

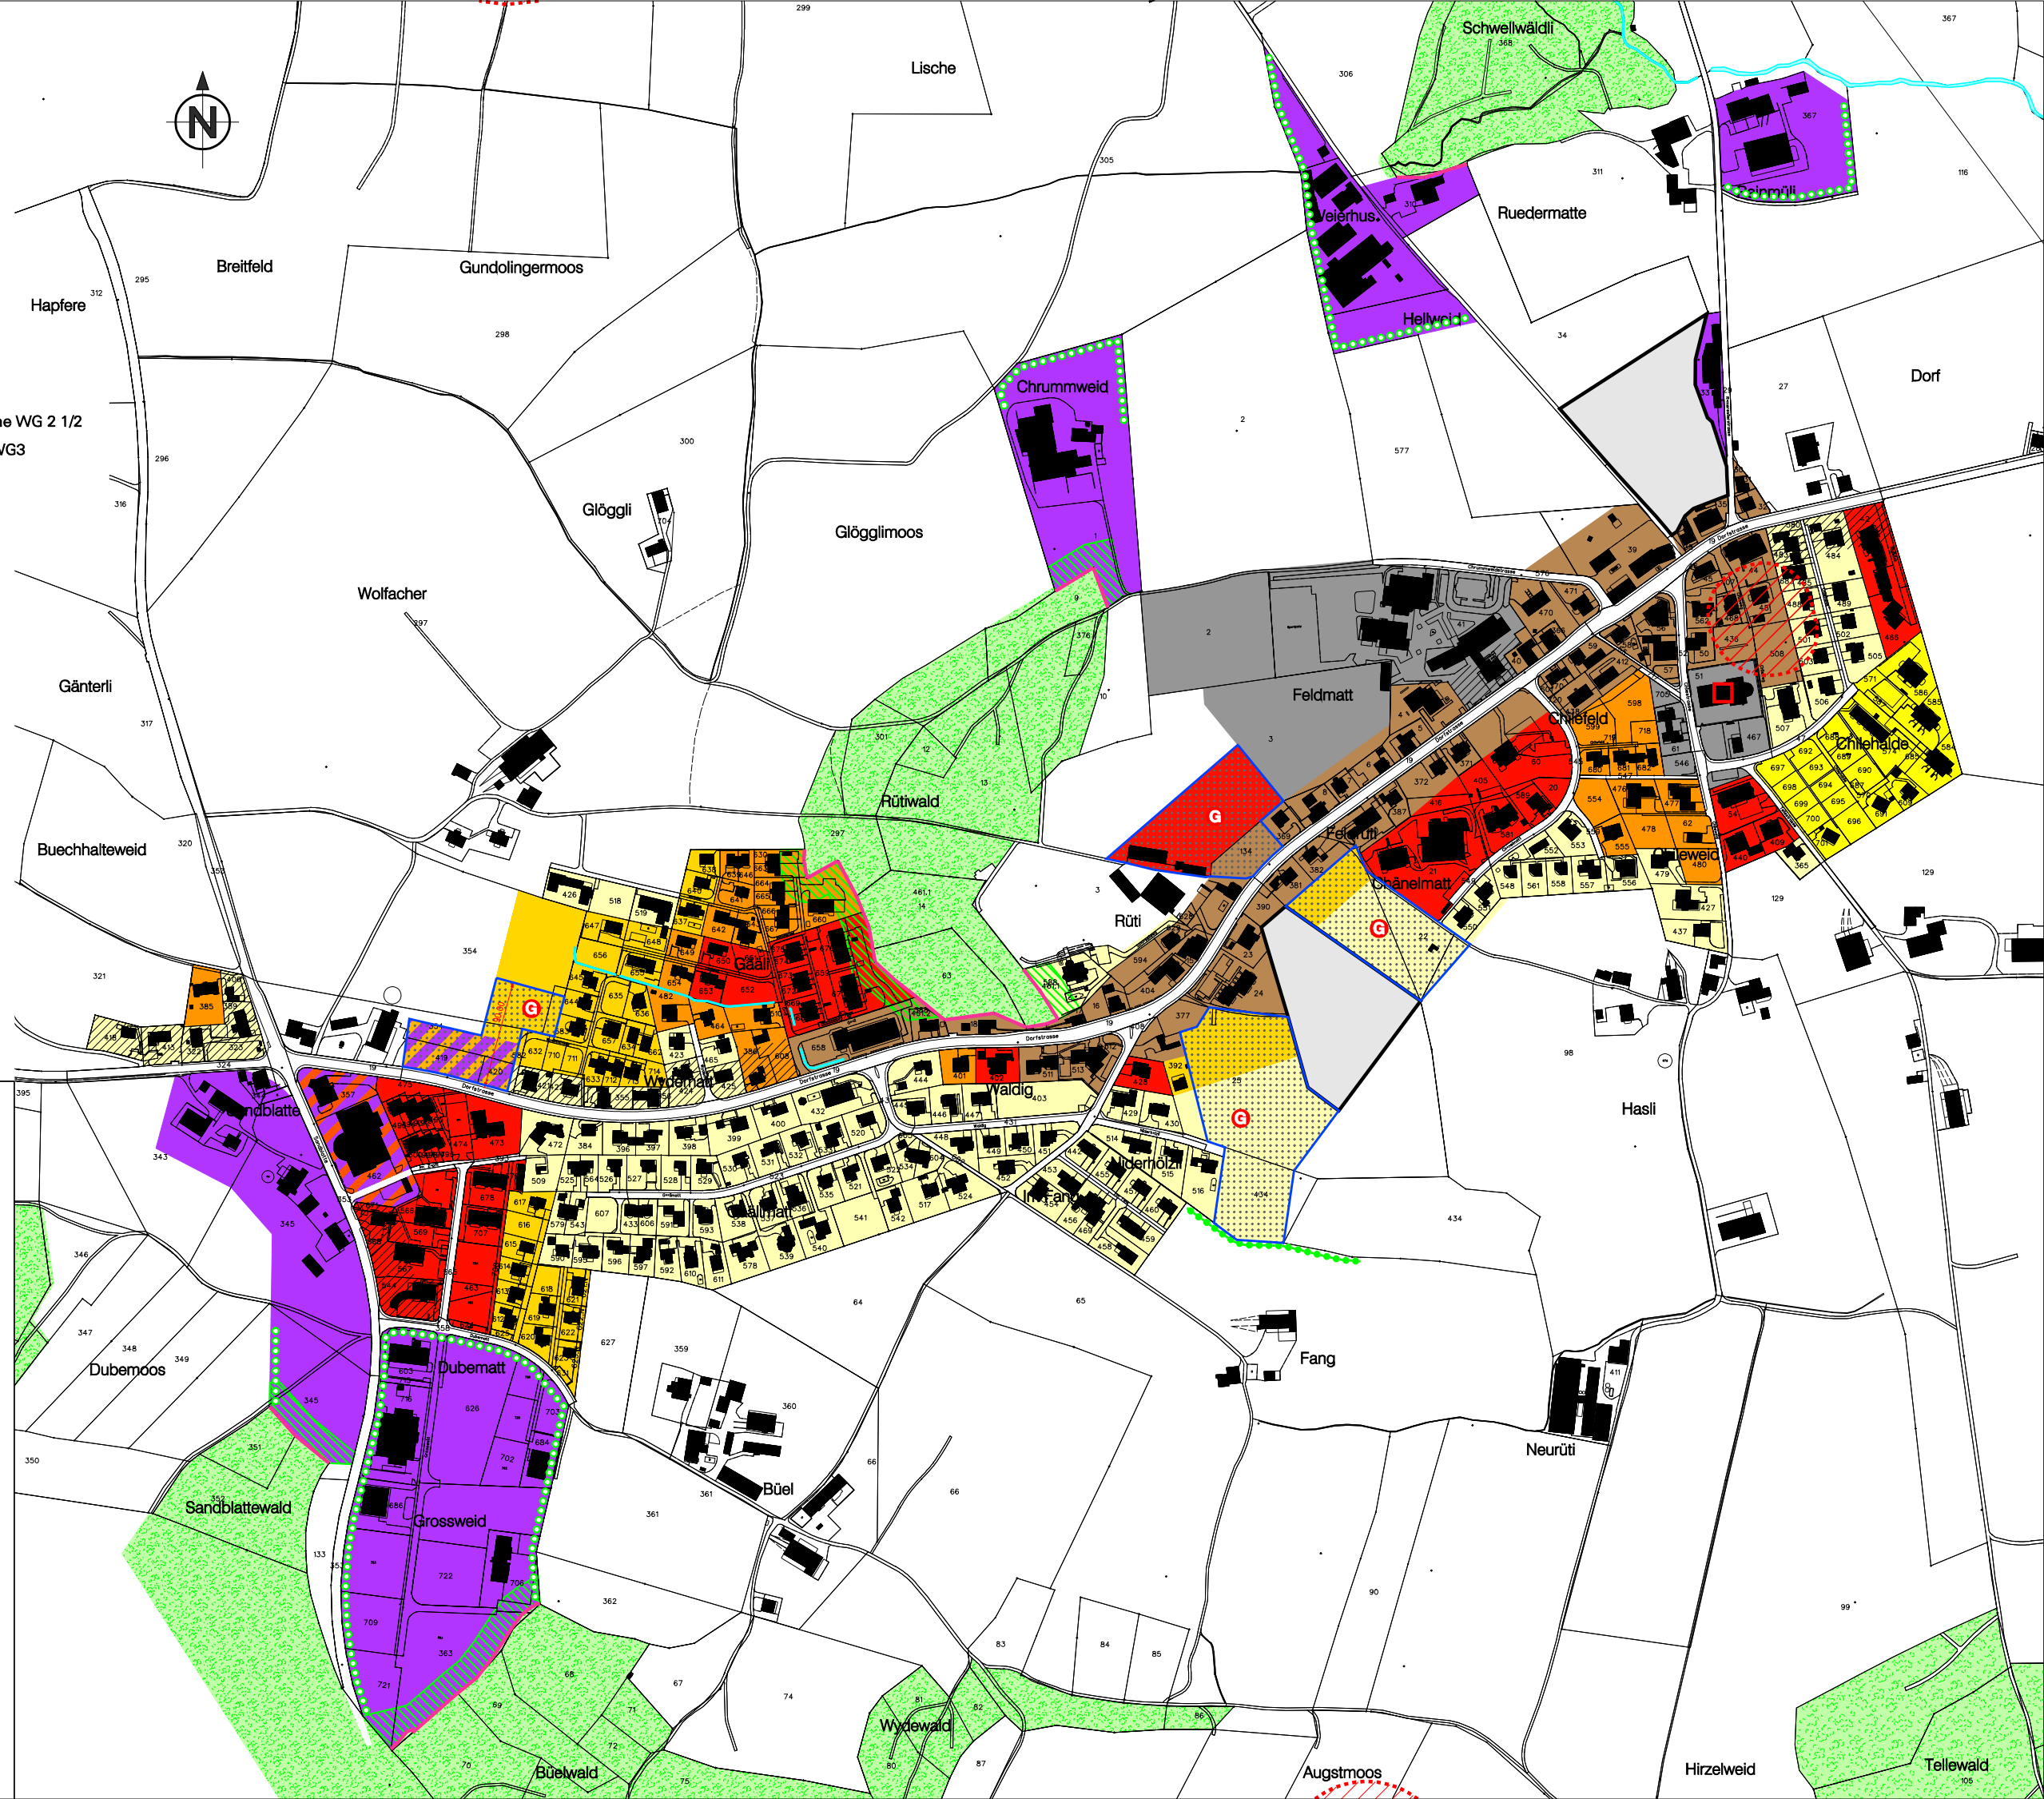

Gemeinde Rain

Zonenplan Siedlung

Von der Gemeindeversammlung
beschlossen am 7. Dezember 2004

Bereinigt gemäss RRE Nr. 342
vom 22. März 2005