769 Entwicklung Dorfkern Süd | Rain

769.001.01 **SITUATION** **1:500**

TESTPLANUNG – REVISION BZR

PROJEKTADRESSE | Perimeter Dorfkern Süd | 6026 Rain

DATUM | 05.11.24 | SA

DATUM REVIDIERT | **09.09.26 | BY**


FORMAT | 84.0 x 45.5 cm

N

BAUHERRSCHAFT
Wohnbaugenossenschaft Rain
Kirchgemeinde Rain
Rinaldo & Roberto Neff
Beni Baumli

ARCHITEKTUR
B2G ARCHITEKTEN SIA AG
Hildisriederstrasse 2
6204 Sempach

ÜBERSICHTSSCHEMA

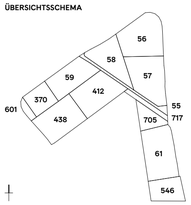

B2G ARCHITEKTEN SIA AG
Hildisriederstrasse 2
6204 Sempach
041 462 90 90
www.b2garchitekten.ch
info@b2garchitekten.ch



769 Entwicklung Dorfkern Süd | Rain

769.001.02 ERDGESCHOSS 1:200

TESTPLANUNG – REVISION B2R

PROJEKTADRESSE | Perimeter Dorfkern Süd | 6026 Rain

DATUM | 05.11.24 | SA

DATUM REVIDIERT | **09.09.26 | BY**


FORMAT | 105.2 x 89.1 cm

N

BAUHERRSCHAFT
Wohnbaugenossenschaft Rain
Kirchgemeinde Rain
Rinaldo & Roberto Neff
Beni Baumli

ARCHITEKTUR
B2G ARCHITEKTEN SIA AG
Hildisriedenstrasse 2
6204 Sempach

ÜBERSICHTSSCHEMA

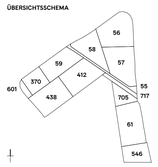

B2G ARCHITEKTEN SIA AG
Hildisriedenstrasse 2
6204 Sempach
041 462 90 90
www.B2garchitekten.ch
info@B2garchitekten.ch



769 Entwicklung Dorfkern Süd | Rain

769.001.03 **REGELGESCHOSS** **1:200**

TESTPLANUNG – REVISION BZR

PROJEKTADRESSE | Perimeter Dorfkern Süd | 6026 Rain

DATUM | 05.11.24 | SA


DATUM REVIDIERT | **09.09.26 | BY**

FORMAT | 105.2 x 89.1 cm

BAUHERRSCHAFT
Wohnbaugenossenschaft Rain
Kirchgemeinde Rain
Rinaldo & Roberto Neff
Beni Baumli

ARCHITEKTUR
B2G ARCHITEKTEN SIA AG
Hildisriedenstrasse 2
6204 Sempach

ÜBERSICHTSSCHEMA

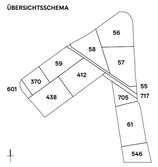

B2G ARCHITEKTEN SIA AG
Hildisriedenstrasse 2
6204 Sempach
041 462 90 90
www.B2garchitekten.ch
info@B2garchitekten.ch



769 Entwicklung Dorfkern Süd | Rain

769.001.04 UNTER— & SOCKELGESCHOSS 1:200

TESTPLANUNG — REVISION BZR

PROJEKTADRESSE | Perimeter Dorfkern Süd | 6026 Rain

DATUM | 05.11.24 | SA


DATUM REVIDIERT | **09.09.26 | BY**

FORMAT | 105.2 x 89.1 cm


BAUHERRSCHAFT
Wohnbaugenossenschaft Rain
Kirchgemeinde Rain
Rinaldo & Roberto Neff
Beni Baumli

ARCHITEKTUR
B2G ARCHITEKTEN SIA AG
Hildisriedenstrasse 2
6204 Sempach

ÜBERSICHTSSCHEMA

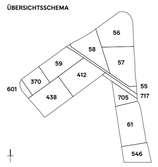

B2G ARCHITEKTEN SIA AG
Hildisriedenstrasse 2
6204 Sempach
041 462 90 90
www.B2garchitekten.ch
info@B2garchitekten.ch

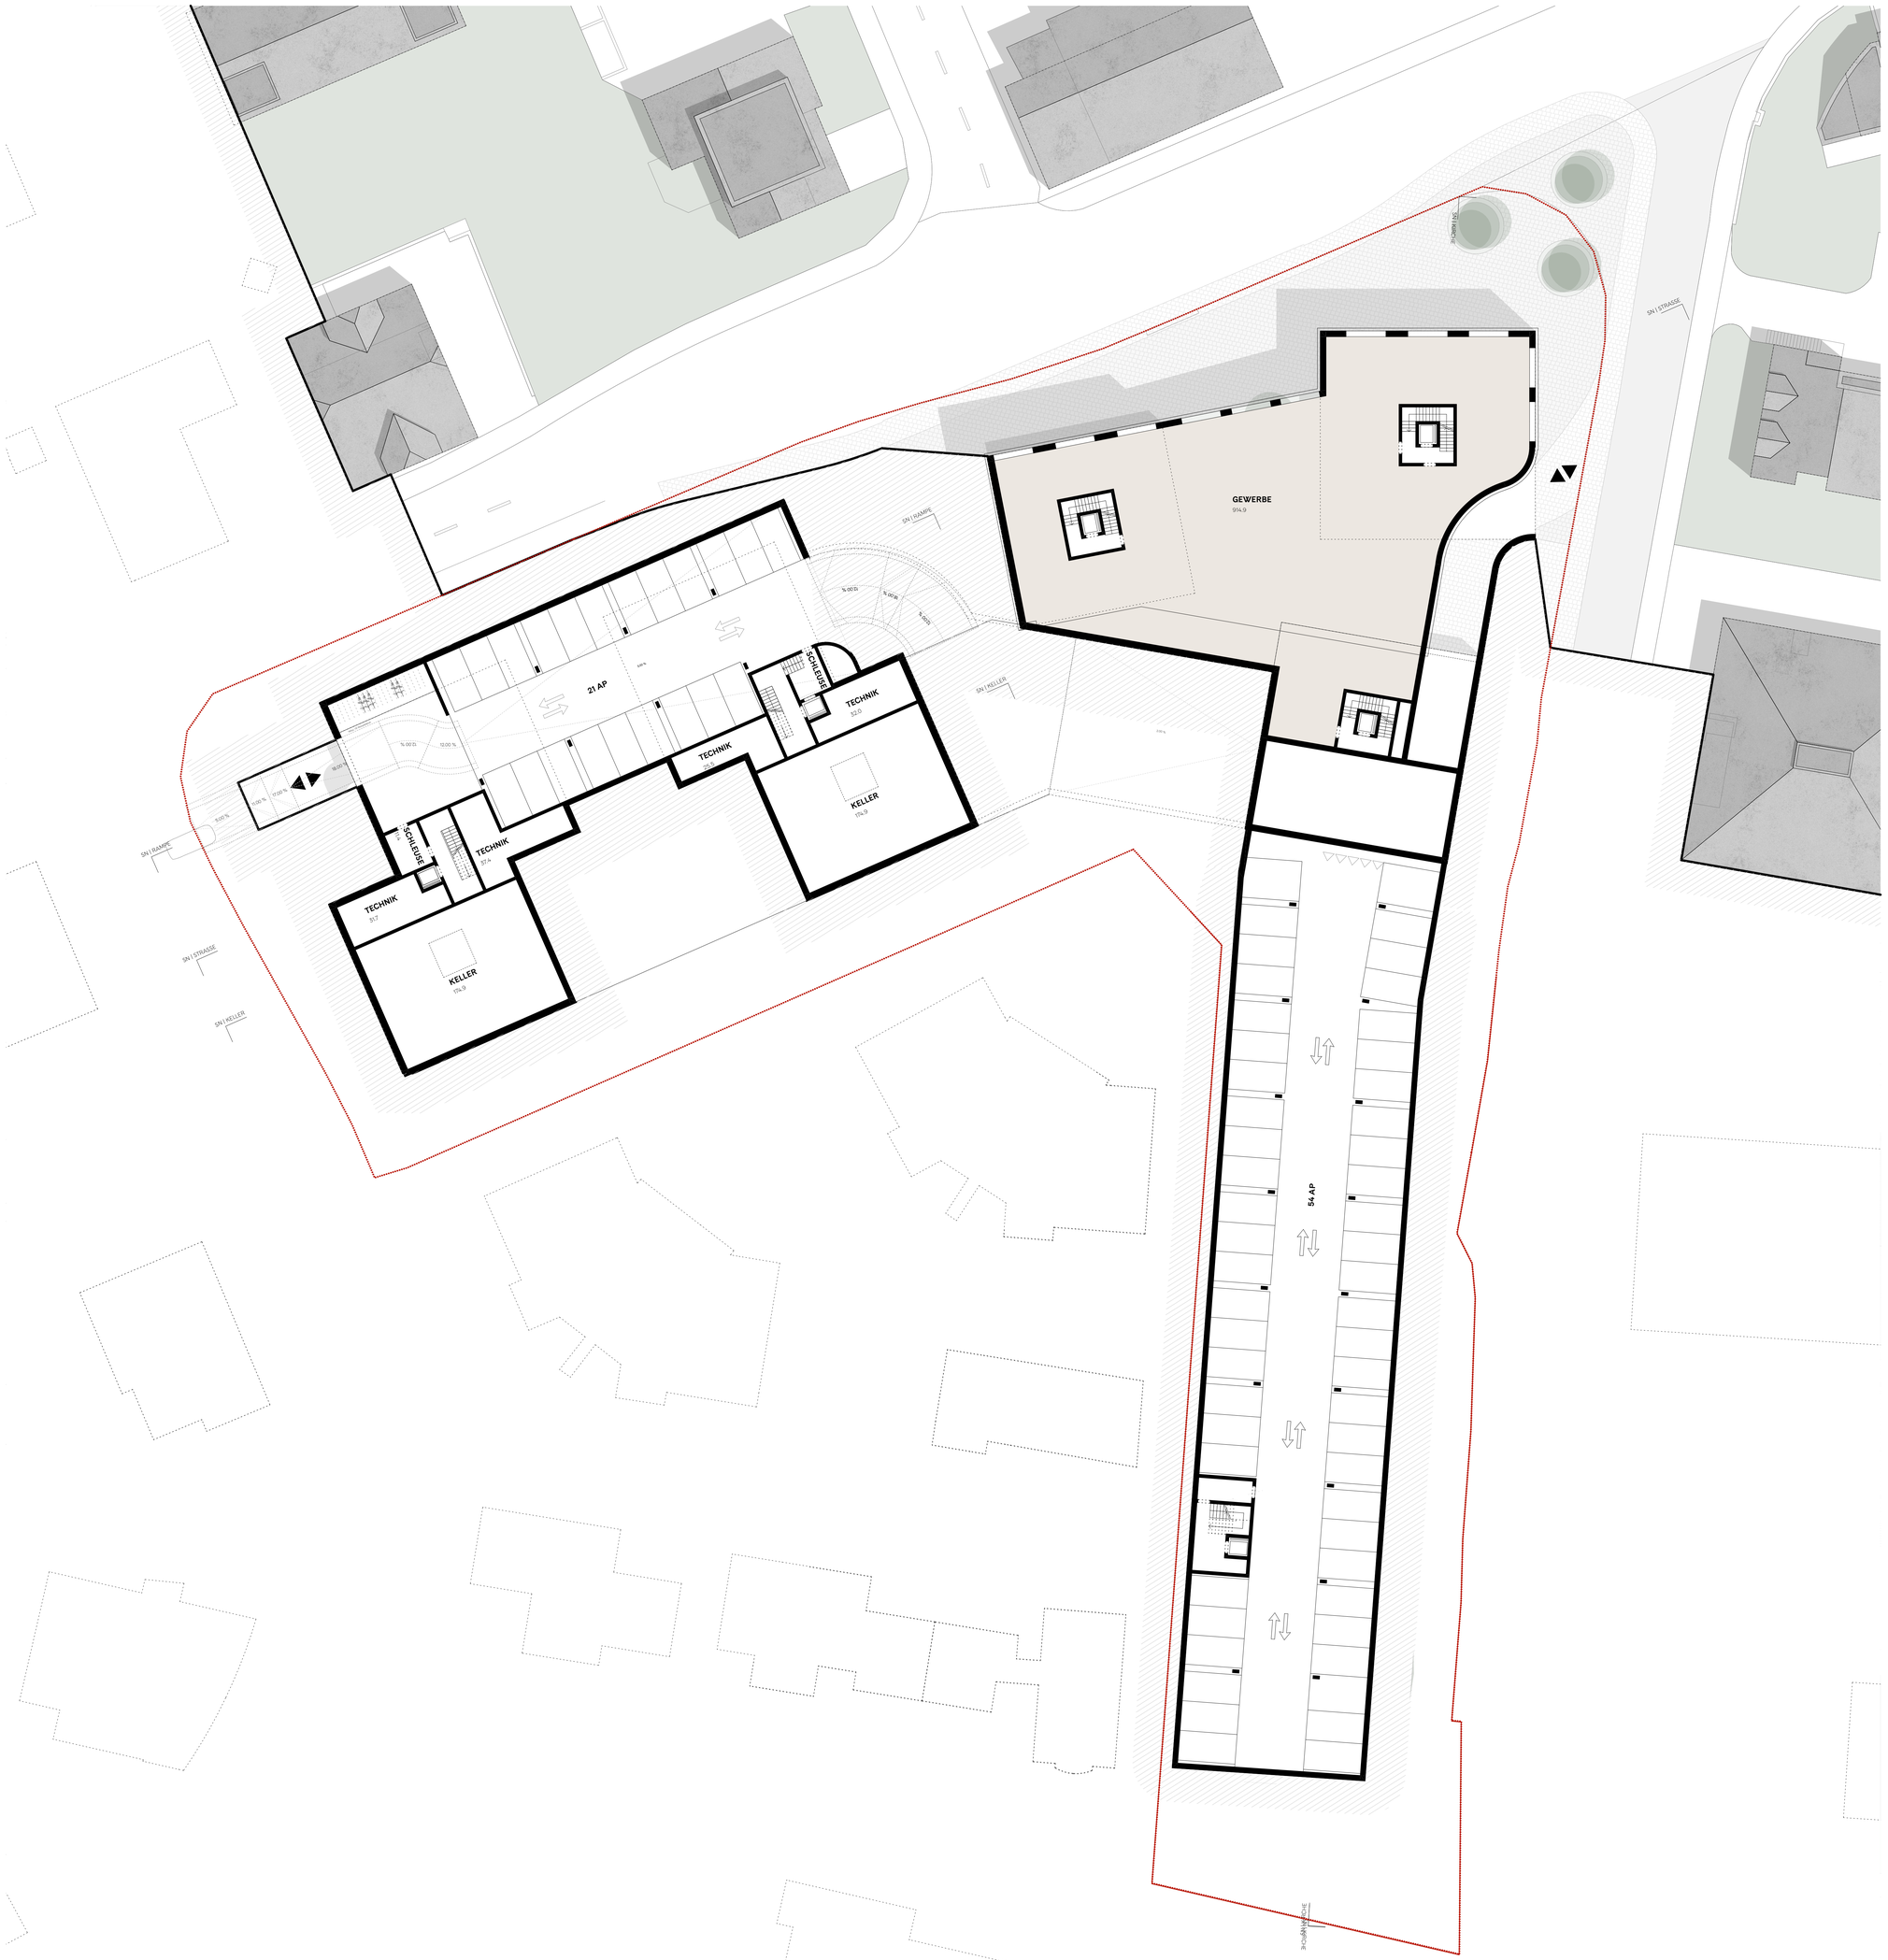

769 Entwicklung Dorfkern Süd | Rain

769.001.05 UNTERGESCHOSS 1:200

TESTPLANUNG – REVISION BZR

PROJEKTADRESSE | Perimeter Dorfkern Süd | 6026 Rain

DATUM | 05.11.24 | SA

DATUM REVIDIERT | **09.09.26 | BY**


FORMAT | 105.2 x 89.1 cm

N

BAUHERRSCHAFT
Wohnbaugenossenschaft Rain
Kirchgemeinde Rain
Rinaldo & Roberto Neff
Beni Baumli


ARCHITEKTUR
B2G ARCHITEKTEN SIA AG
Hildisriedenstrasse 2
6204 Sempach

ÜBERSICHTSSCHEMA

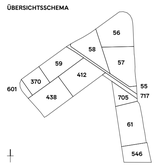

B2G ARCHITEKTEN SIA AG
Hildisriedenstrasse 2
6204 Sempach
041 462 90 90
www.b2garchitekten.ch
info@b2garchitekten.ch

TEILGEBIET OST

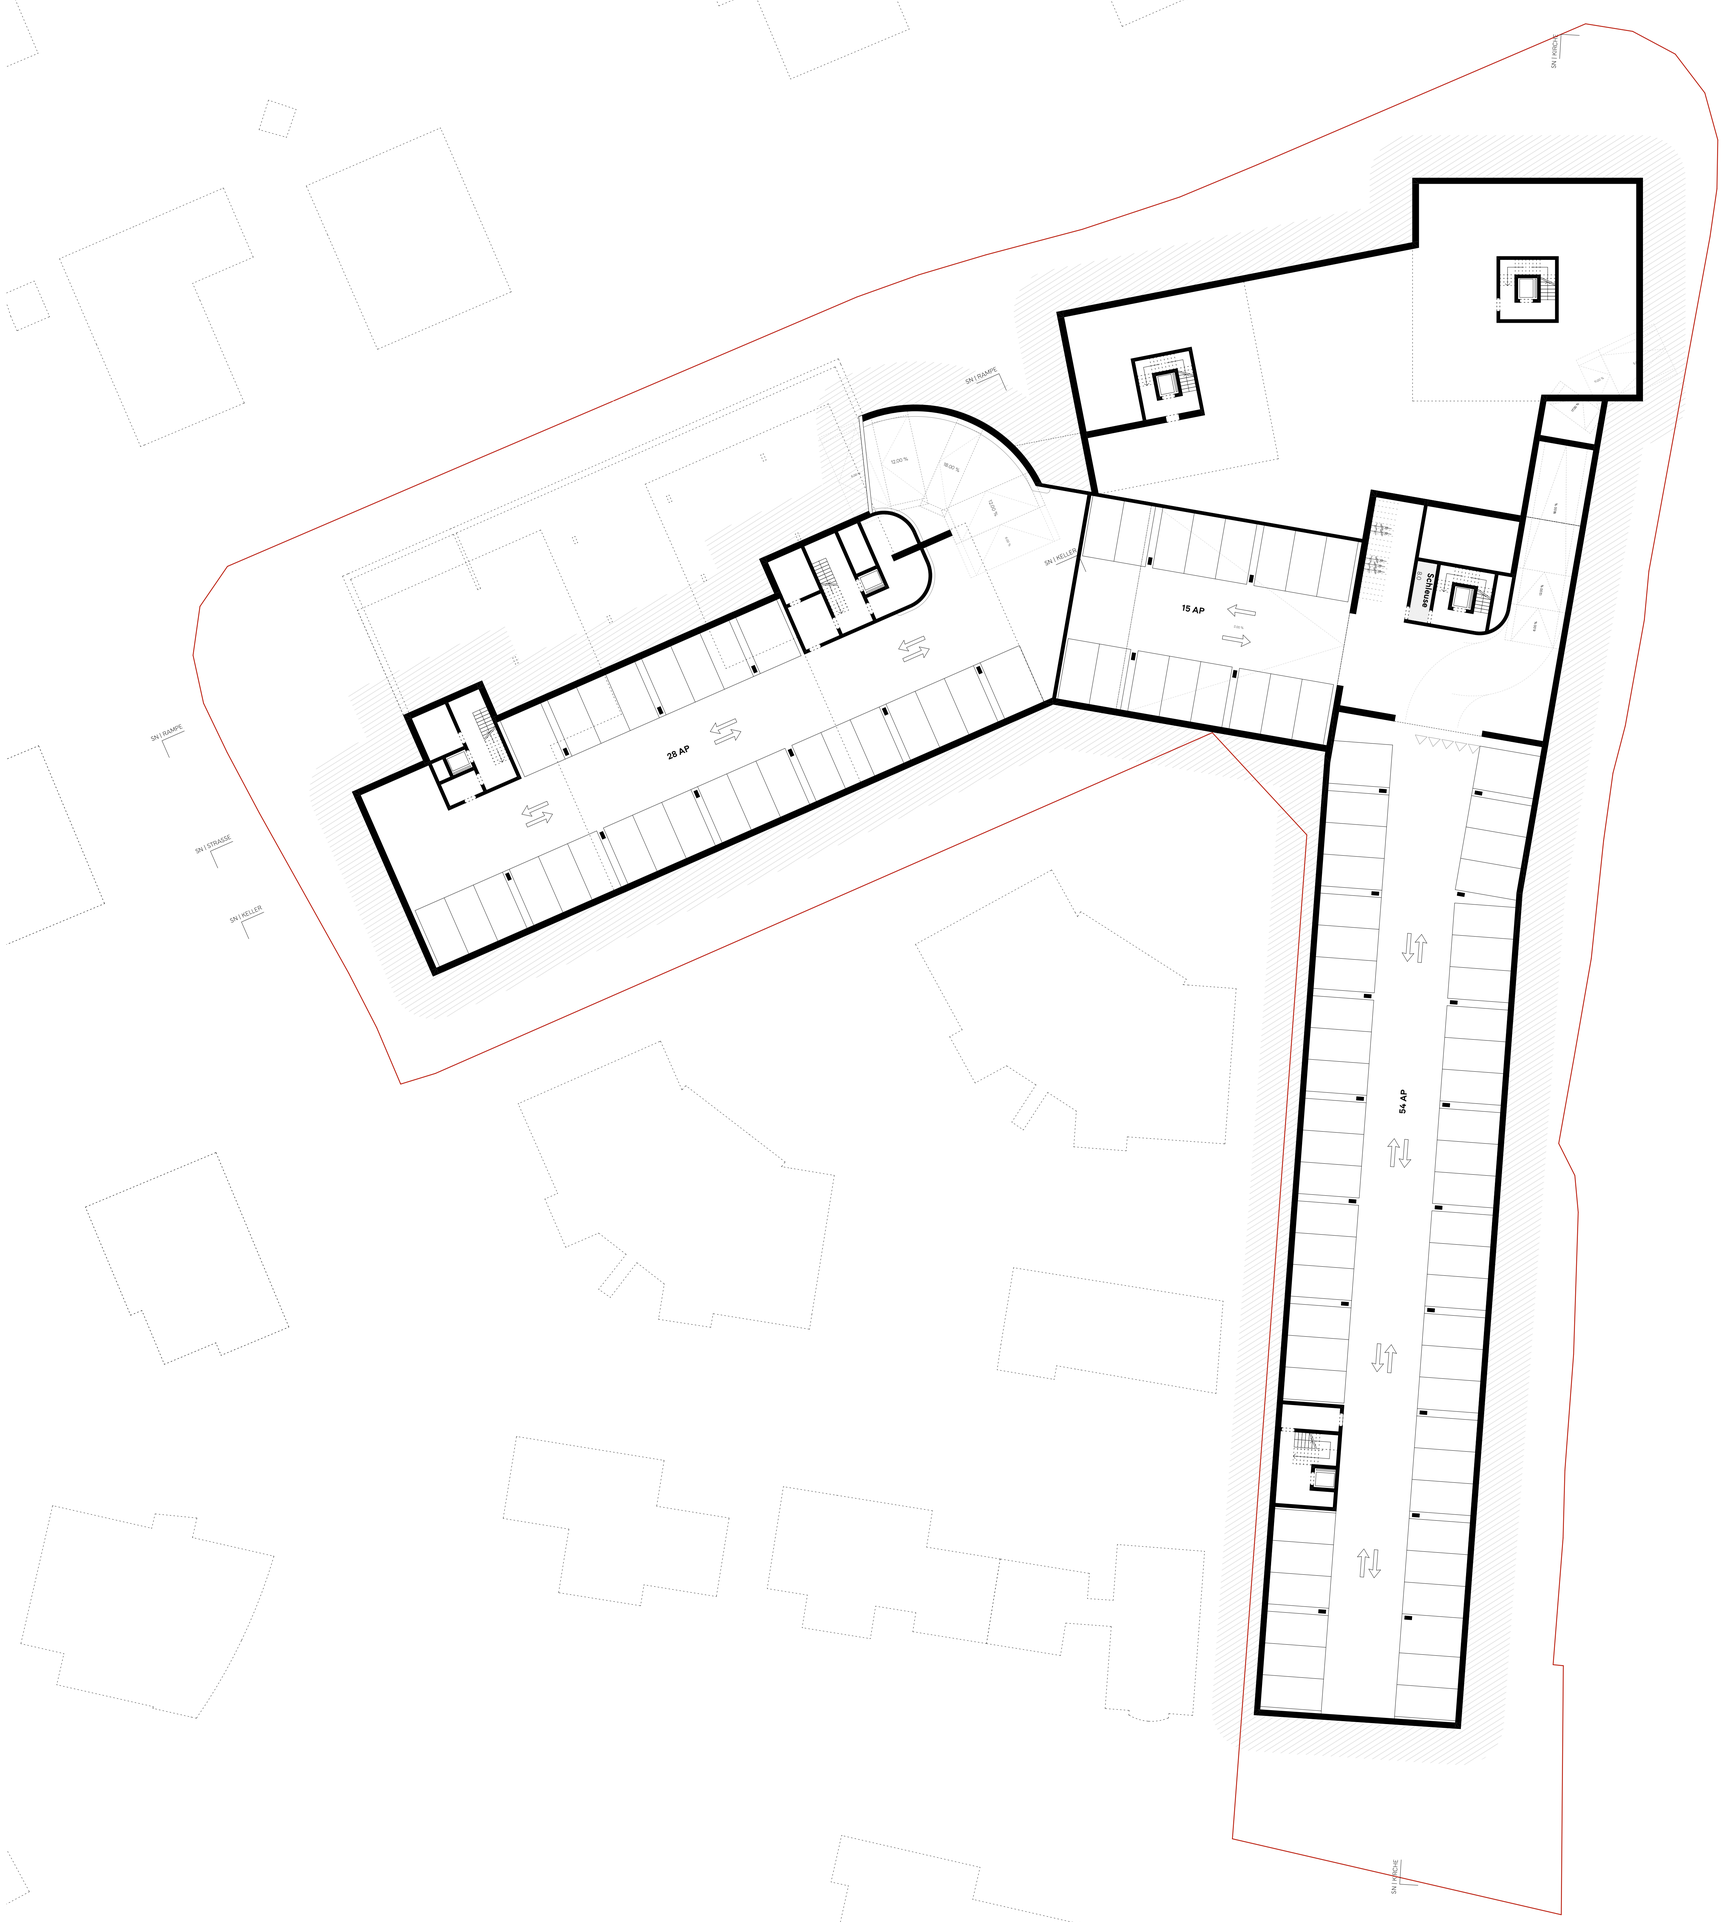
SN | RAMPE
SN | STRASSE
SN | KELLER
SN | WEG
SN | STRASSE
SN | RAMPE
SN | KELLER
SN | WEG
28 AP
15 AP
54 AP
SCHACHT
12.00 %
10.00 %
6.00 %
6.00 %
6

769.001.06

SCHNITTE & FASSADEN

1:200

TESTPLANUNG – REVISION BZR

PROJEKTADRESSE | Perimeter Dorfkern Süd | 6026 Rain

DATUM | 05.11.24 | SA

DATUM REVIDIERT | **09.09.26 | BY**


FORMAT | 105.2 x 89.1 cm

N

BAUHERRSCHAFT
Wohnbaugenossenschaft Rain
Kirchgemeinde Rain
Rinaldo & Roberto Neff
Beni Baumli

ARCHITEKTUR
B2G ARCHITEKTEN SIA AG
Hildisriederstrasse 2
6204 Sempach

ÜBERSICHTSSCHEMA

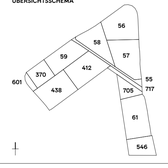

B2G ARCHITEKTEN SIA AG
Hildisriederstrasse 2
6204 Sempach
041 462 90 90
www.B2garchitekten.ch
info@B2garchitekten.ch







