


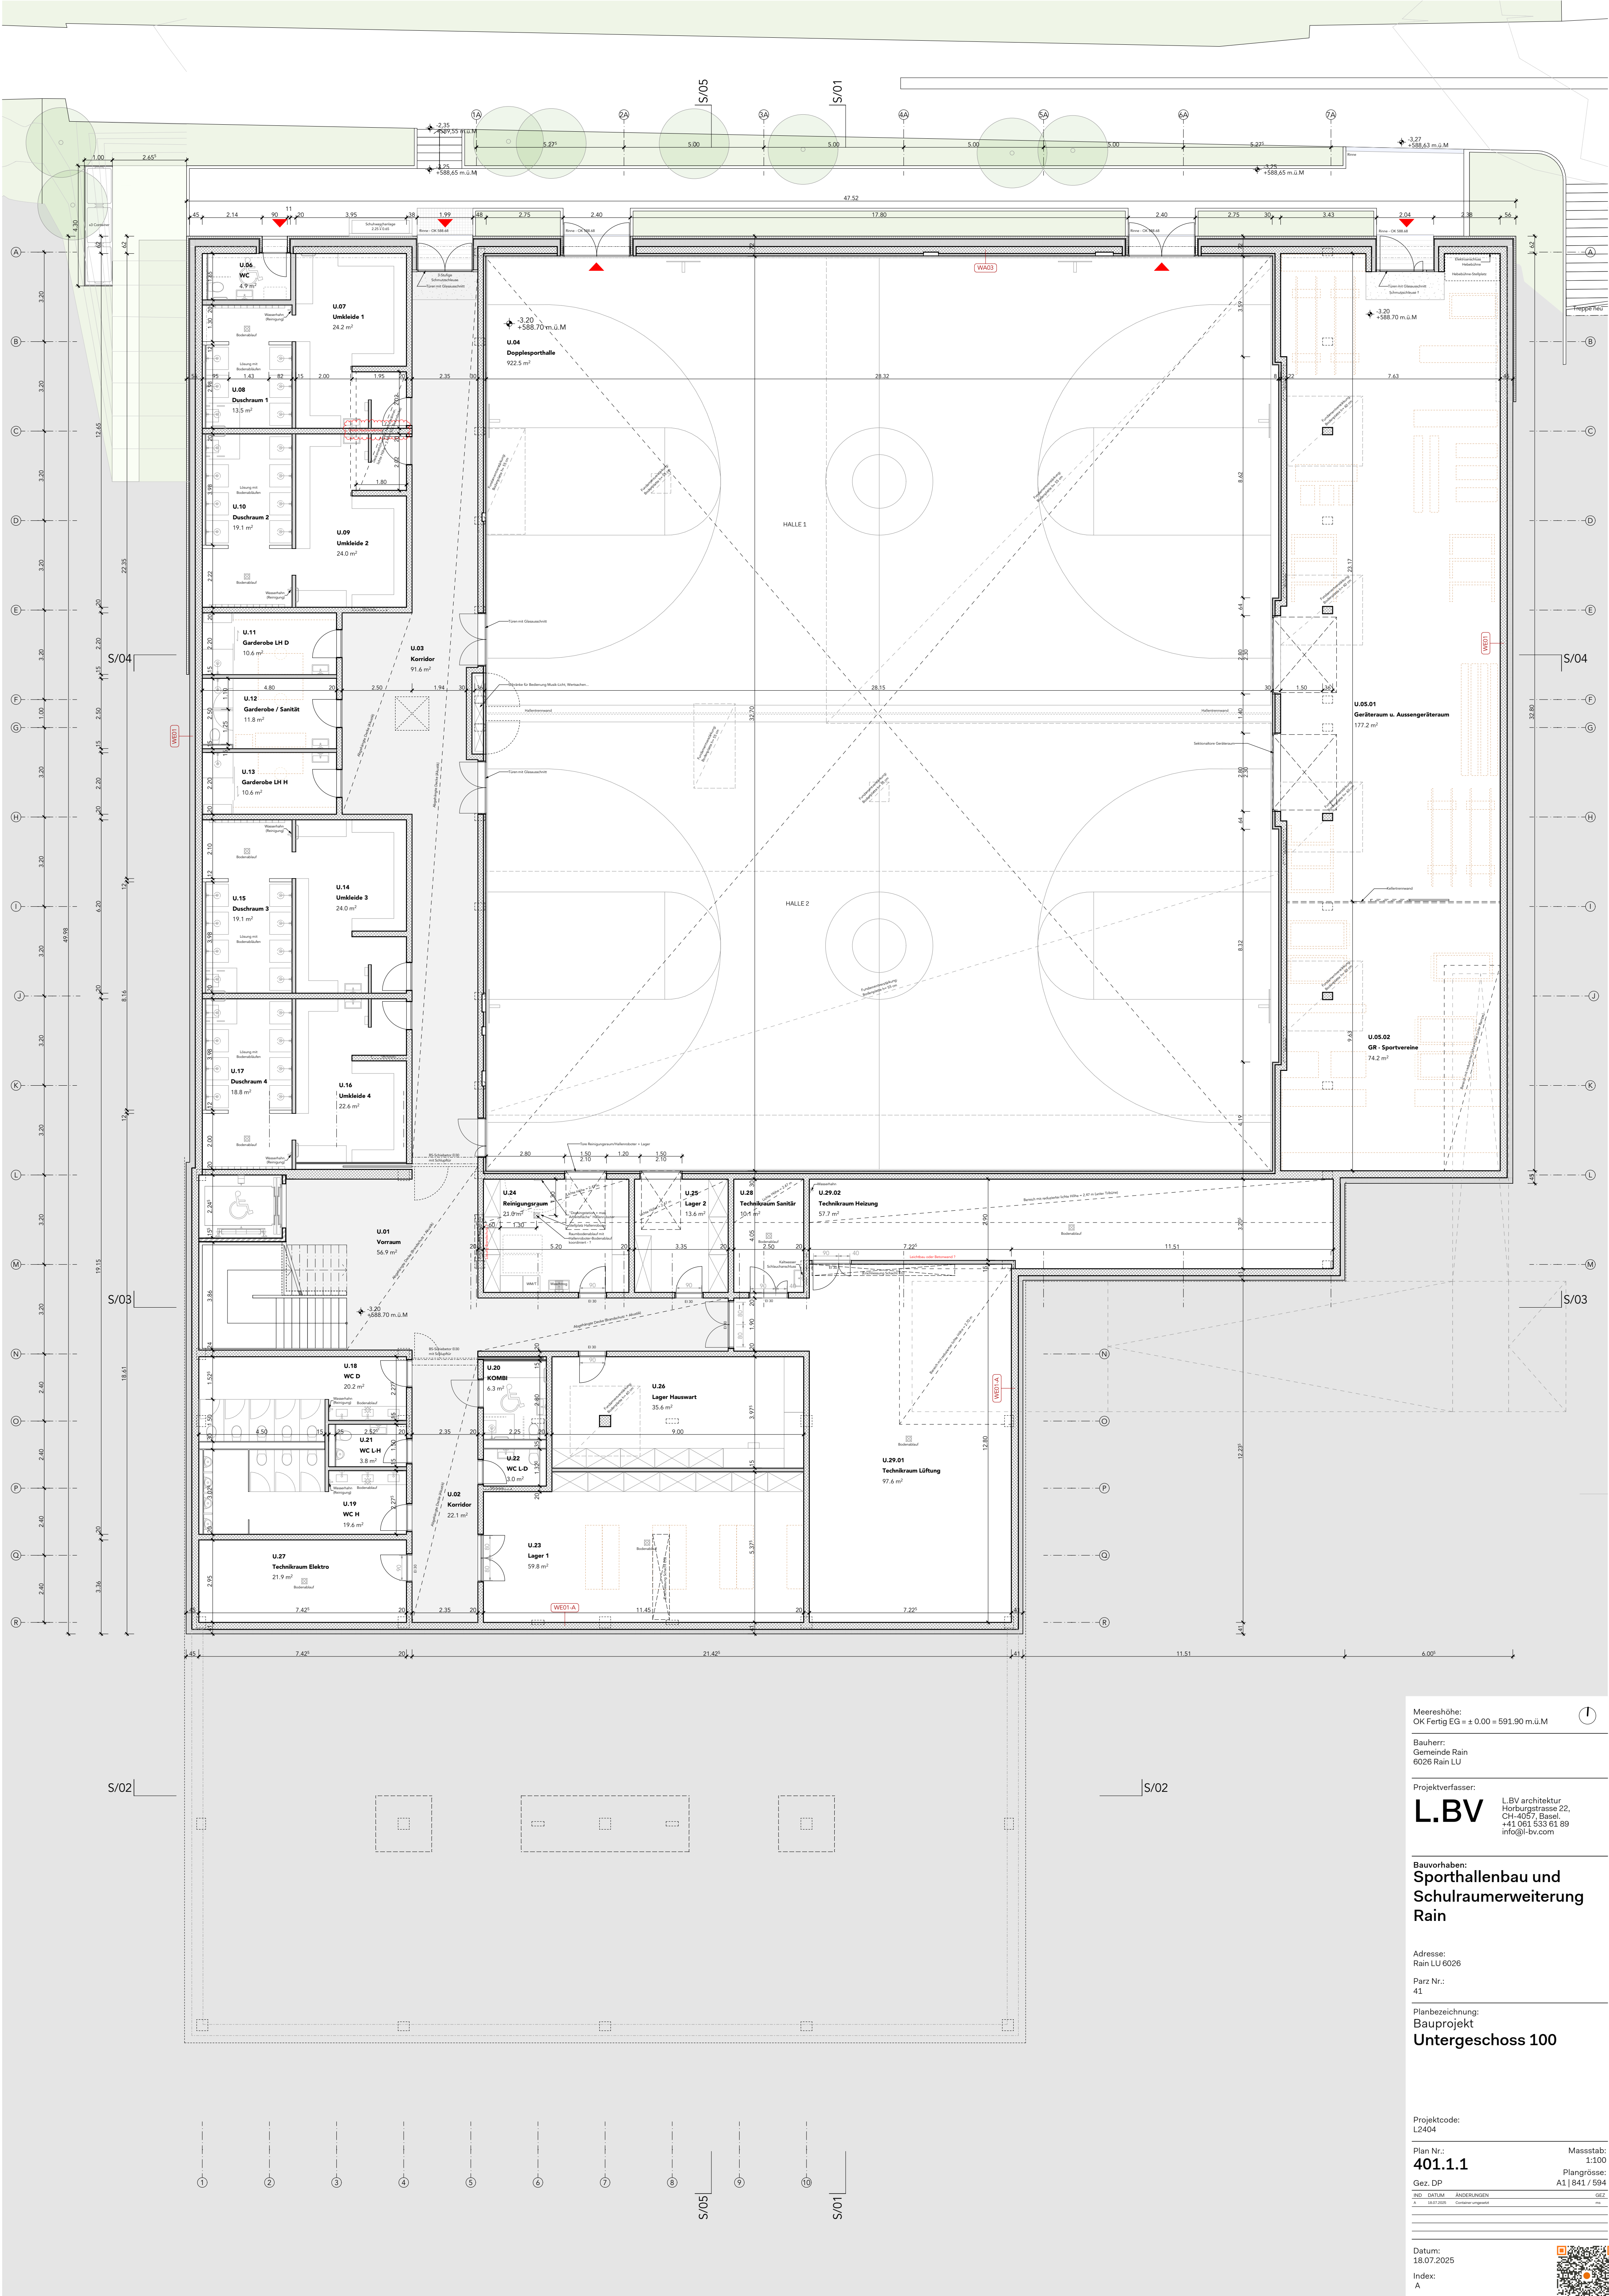

Meereshöhe:
OK Fertig EG = ± 0.00 = 591.90 m.ü.M

Bauherr:
Gemeinde Rain
6026 Rain LU

Projektverfasser:
L.BV L.BV architektur
Horburgstrasse 22,
CH-4057 Basel
+41 061 533 61 89
info@l-bv.com

Bauvorhaben:
**Sporthallenbau und
Schulraumerweiterung
Rain**

Adresse:
Rain LU 6026

Parz Nr.:
41

Planbezeichnung:
Bauprojekt
Untergeschoss 100

Projektcode:
L2404

Plan Nr.:
401.1.1 Massstab:
1:100
Gez. DP Plangrösse:
A1 | 841 / 594

IND. DATUM. ÄNDERUNGEN. GEZ.
A. 18.07.2025. Contino eingetrag. 100

Datum:
18.07.2025

Index:
A

