


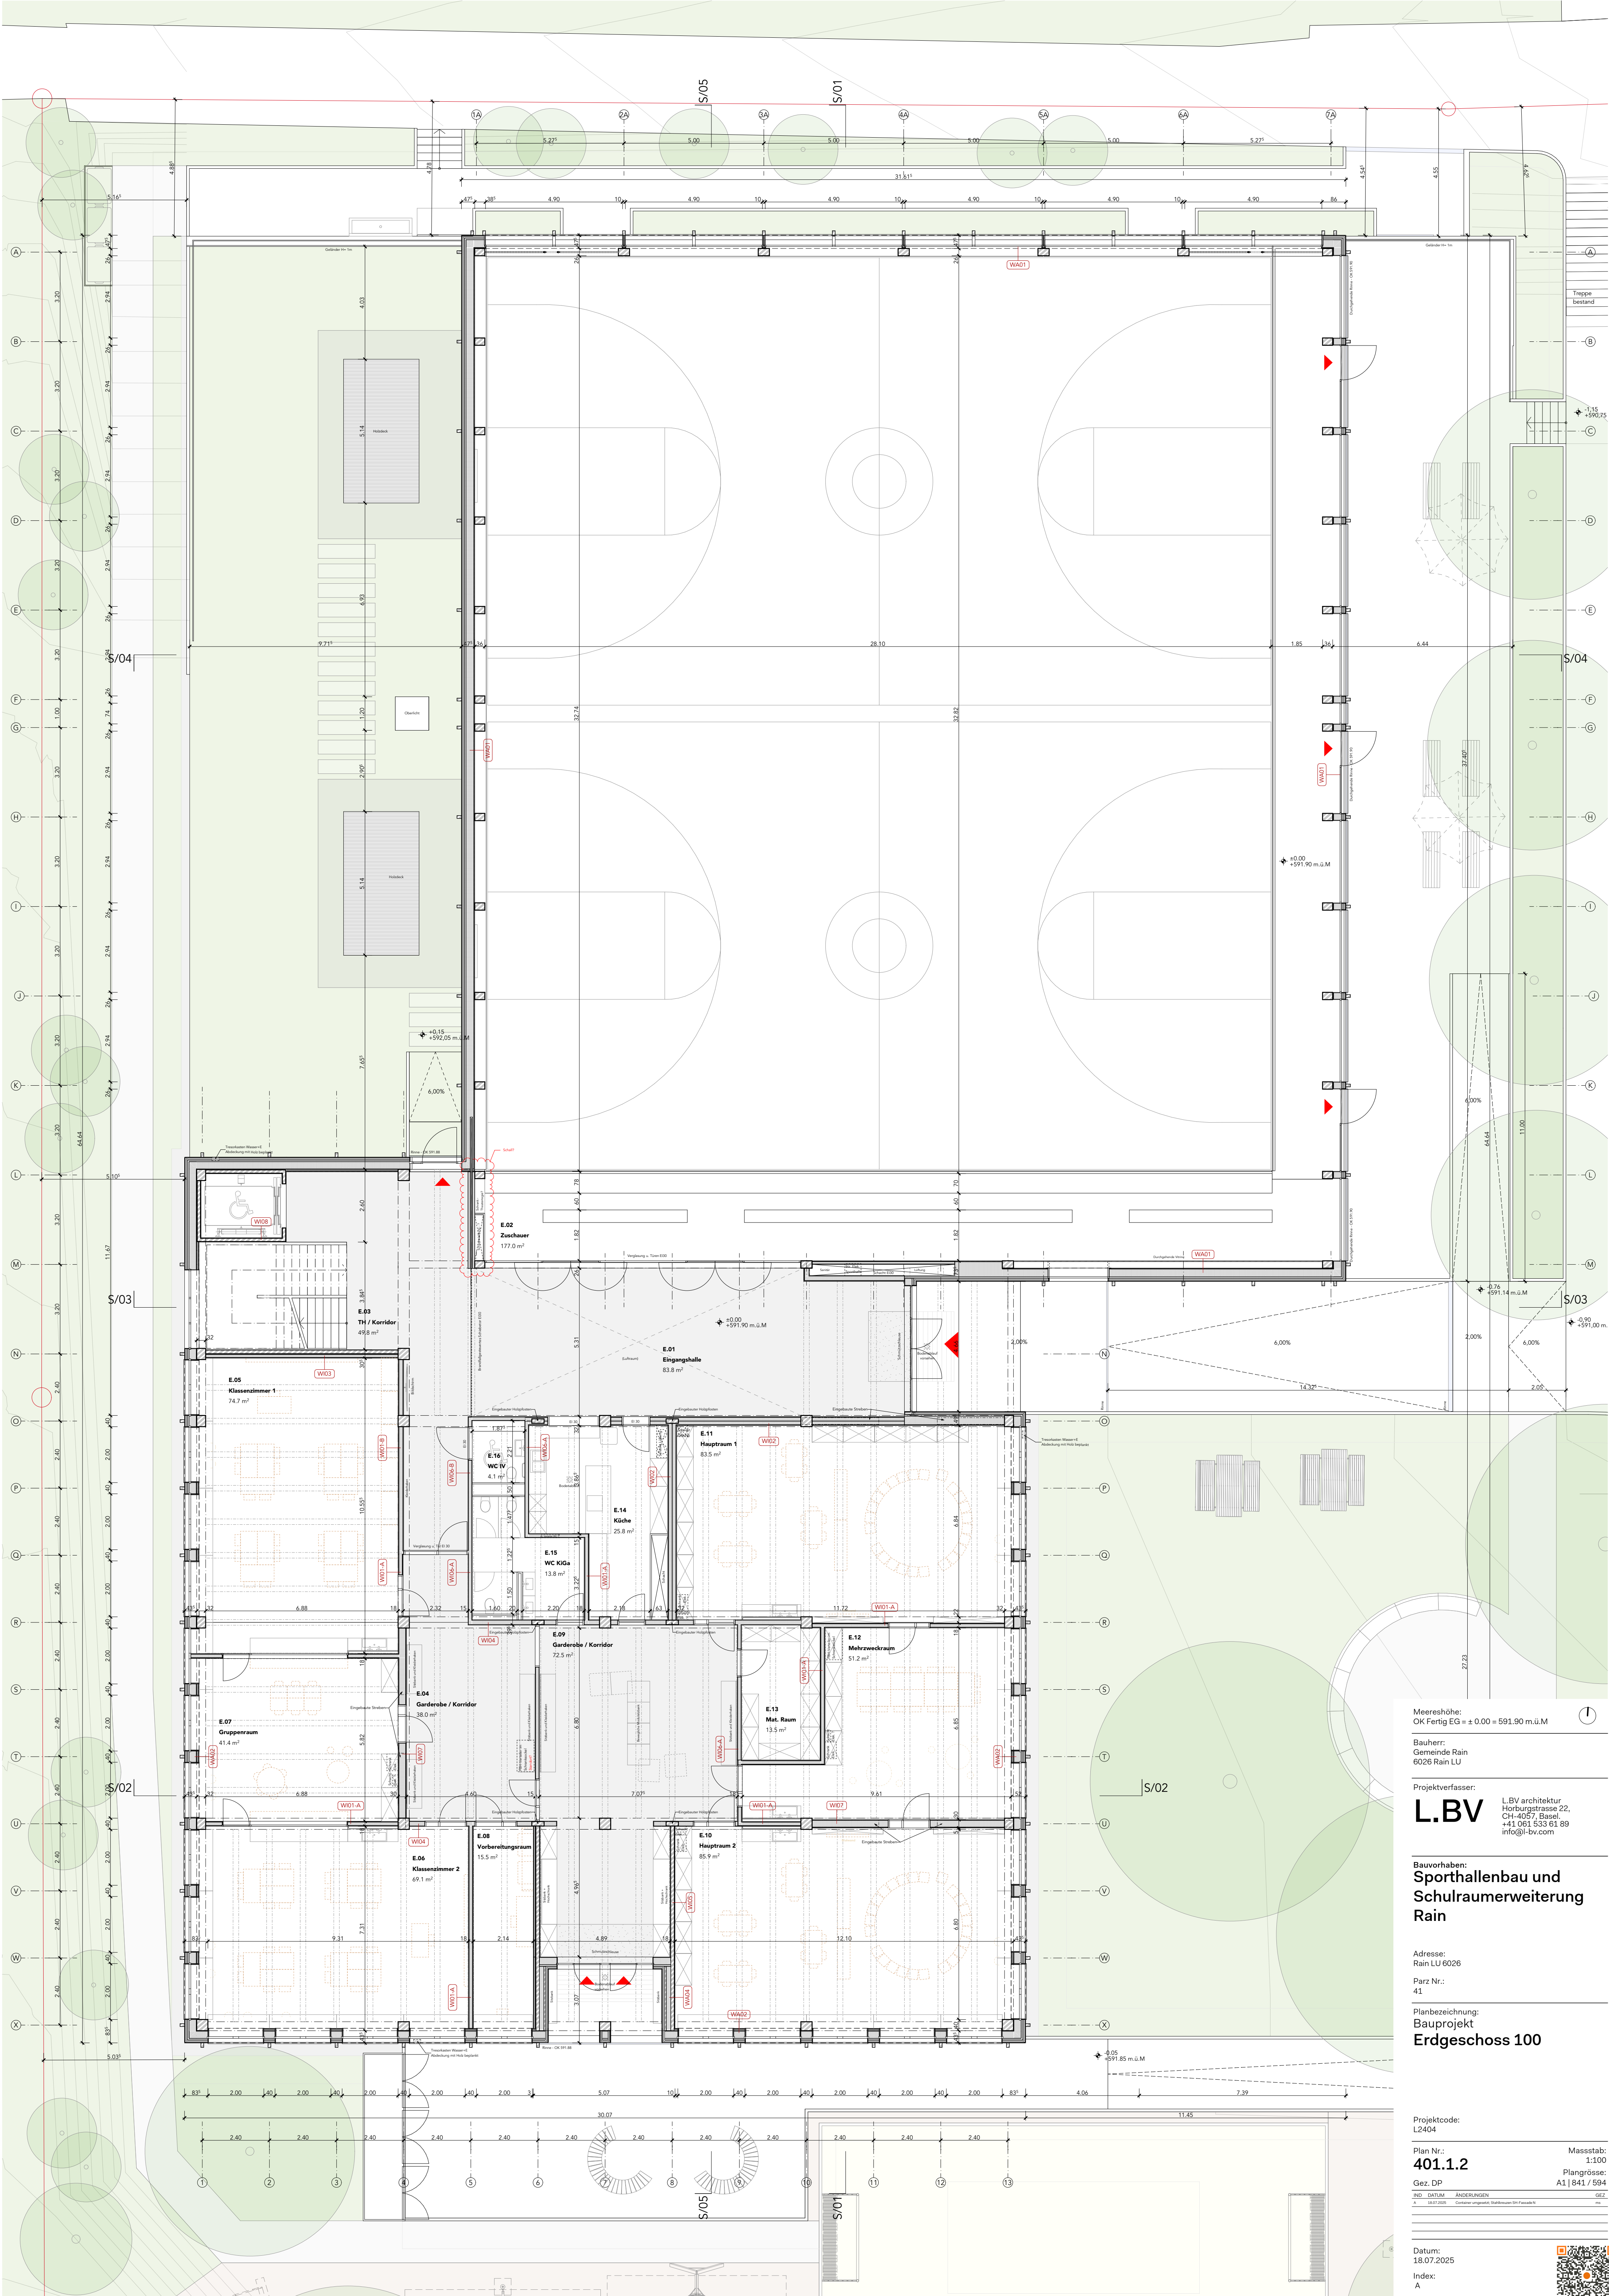

Meereshöhe:
OK Fertig EG = ± 0.00 = 591.90 m.ü.M

Bauherr:
Gemeinde Rain
6026 Rain LU

Projektverfasser:
L.BV L.BV architektur
Hörbegrasse 22,
CH-4057, Basel
+41 061 533 61 89
info@l-bv.com

Bauvorhaben:
**Sporthallenbau und
Schulraumerweiterung
Rain**

Adresse:
Rain LU 6026

Parz Nr.:
41

Planbezeichnung:
**Bauprojekt
Erdgeschoss 100**

Projektcode:
L2404

Plan Nr.:
401.1.2

Gez. DP
18.07.2025

ÄNDERUNGEN
18.07.2025

INDEX
A

Masstab:
1:100
Plangröße:
A1 | 841 / 594

Datum:
18.07.2025
Index:
A

