


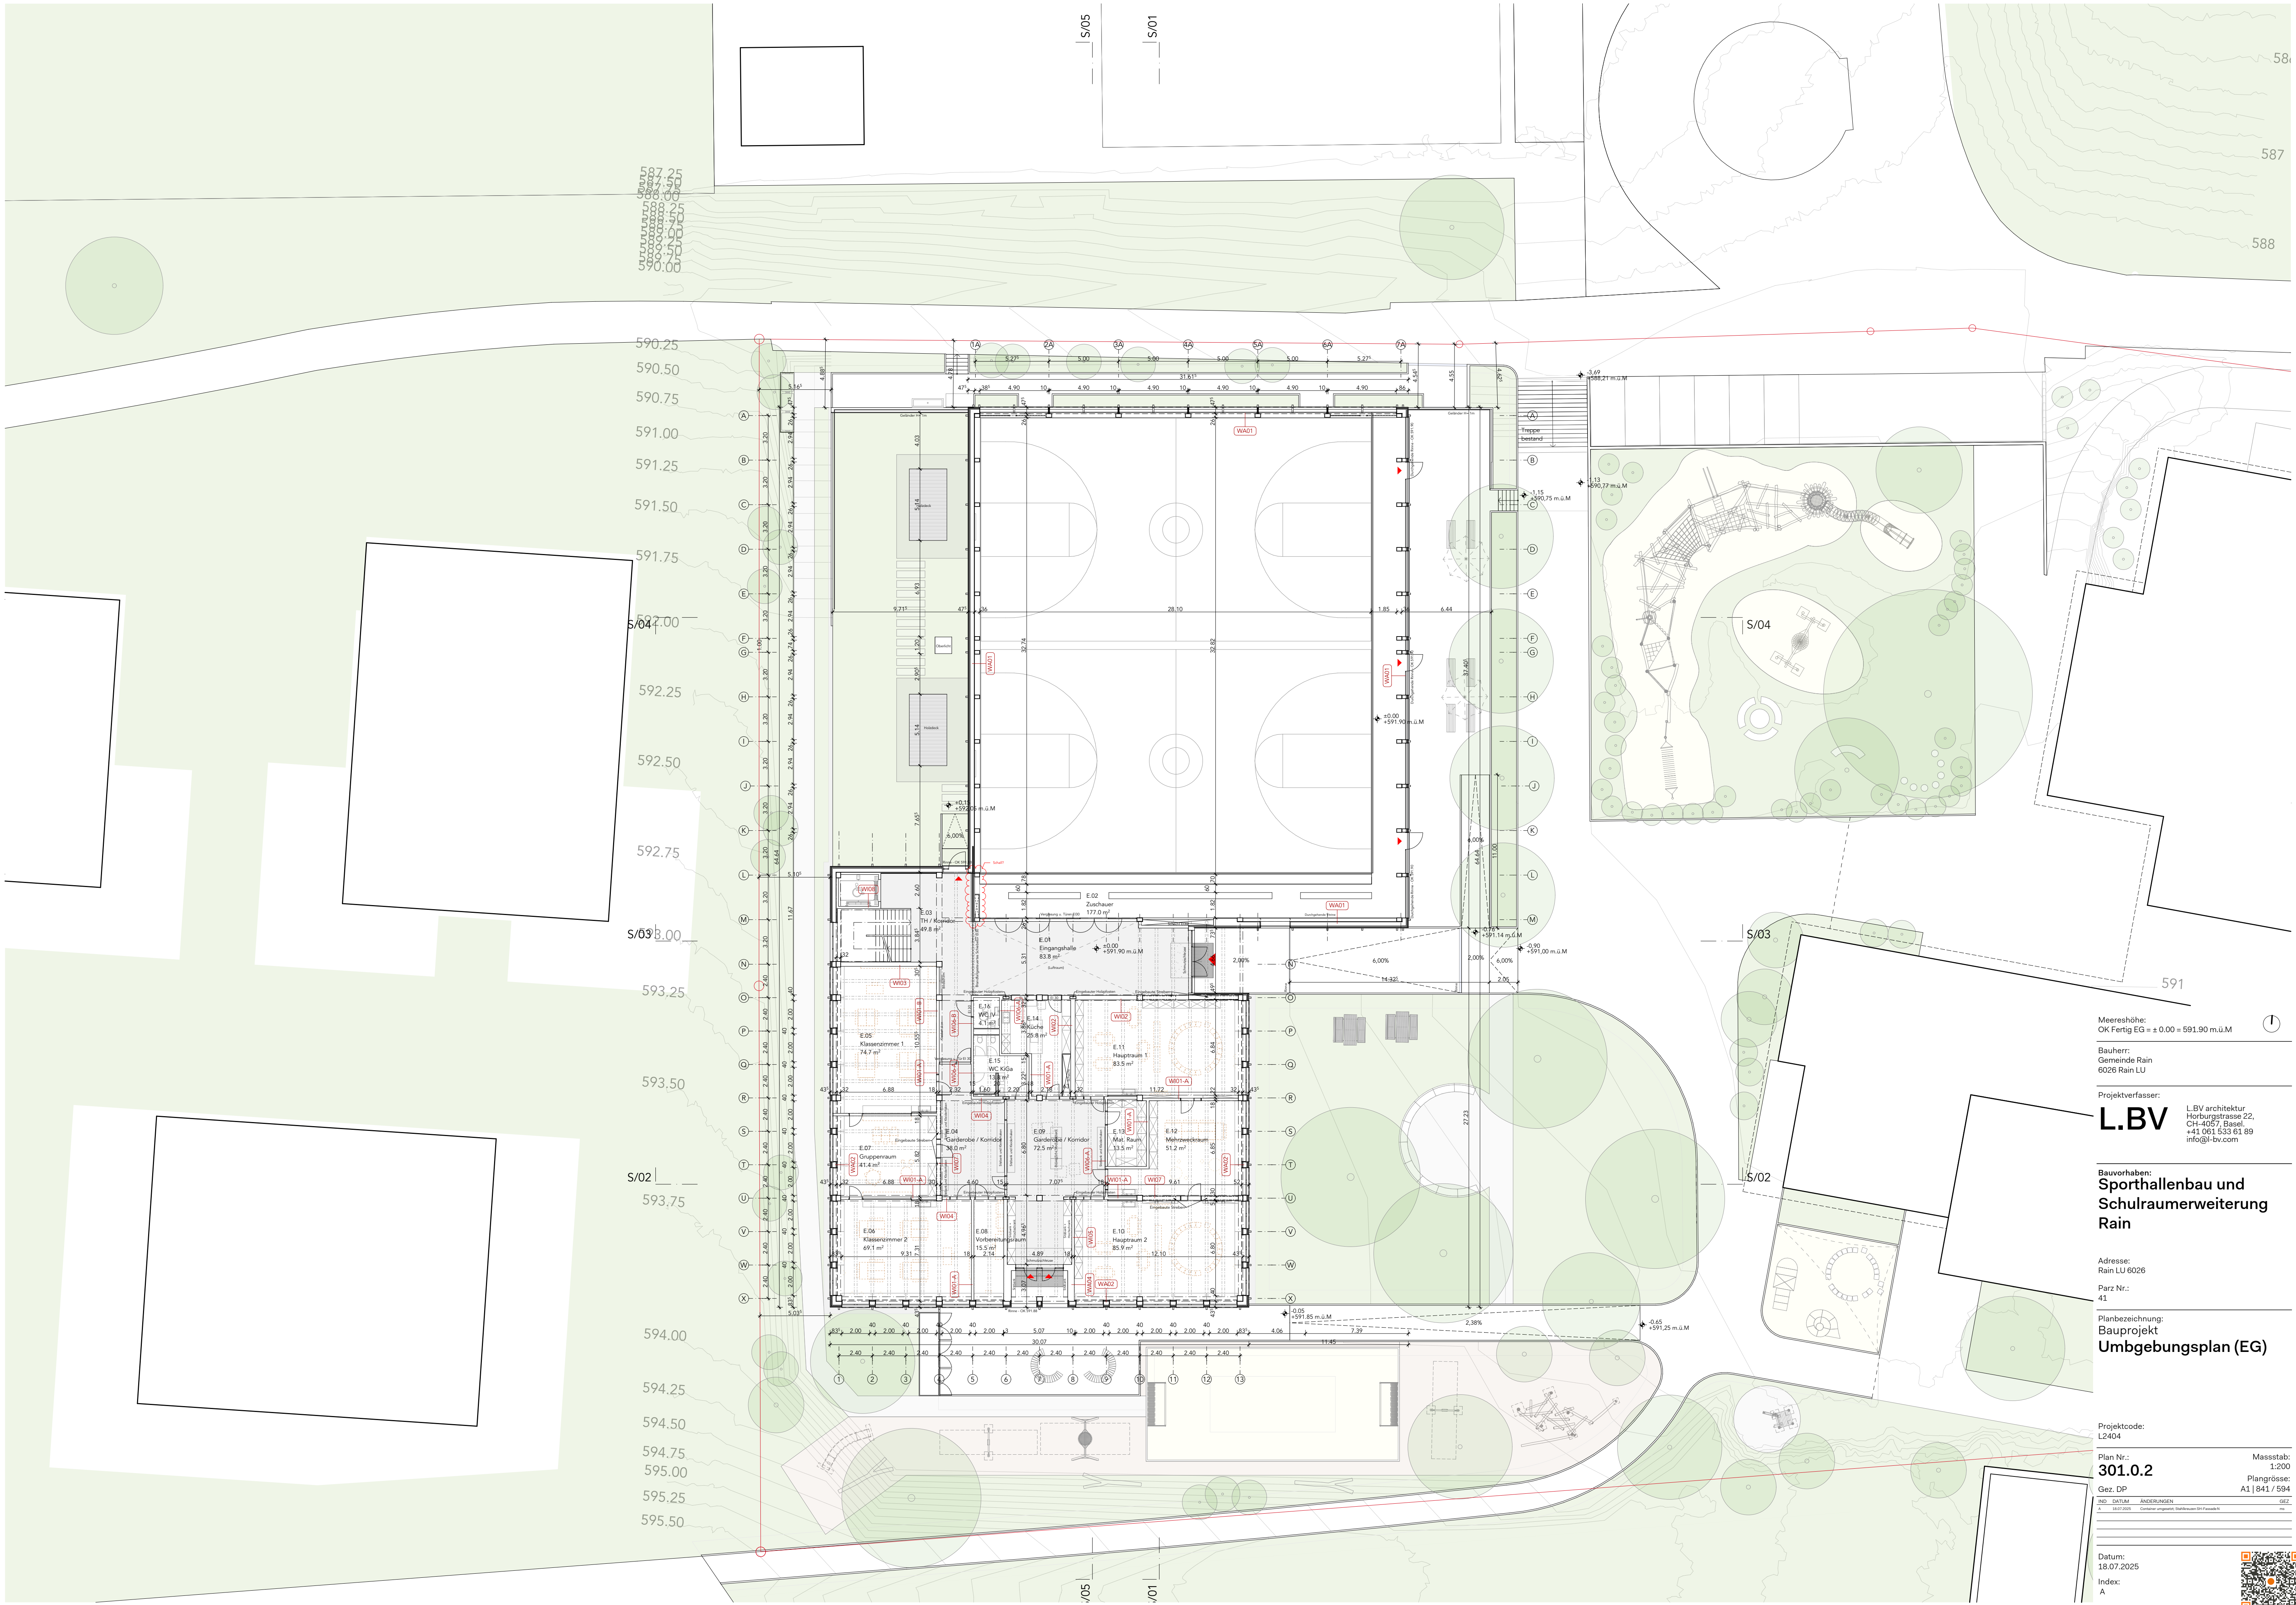

Meereshöhe:
OK Fertig EG = ± 0.00 = 591.90 m.ü.M

Bauherr:
Gemeinde Rain
6026 Rain LU

Projektverfasser:
L.BV
L.BV architektur
Horbühlstrasse 22,
CH-4057, Basel,
+41 061 533 61 89
info@l-bv.com

Bauvorhaben:
**Sporthallenbau und
Schulraumerweiterung
Rain**

Adresse:
Rain LU 6026

Parz Nr.:
41

Planbezeichnung:
Bauprojekt
Umgebungsplan (EG)

Projektcode:
L2404

Plan Nr.:
301.0.2

Gez. DP
1:200
Plangrösse:
A1 | 841 / 594

IND.	DATUM	ÄNDERUNGEN	GEZ.
A	18.07.2025	Contente umgeändert: Stahlbauwerk (St.-Fussball)	ms

Datum:
18.07.2025

Index:
A

