


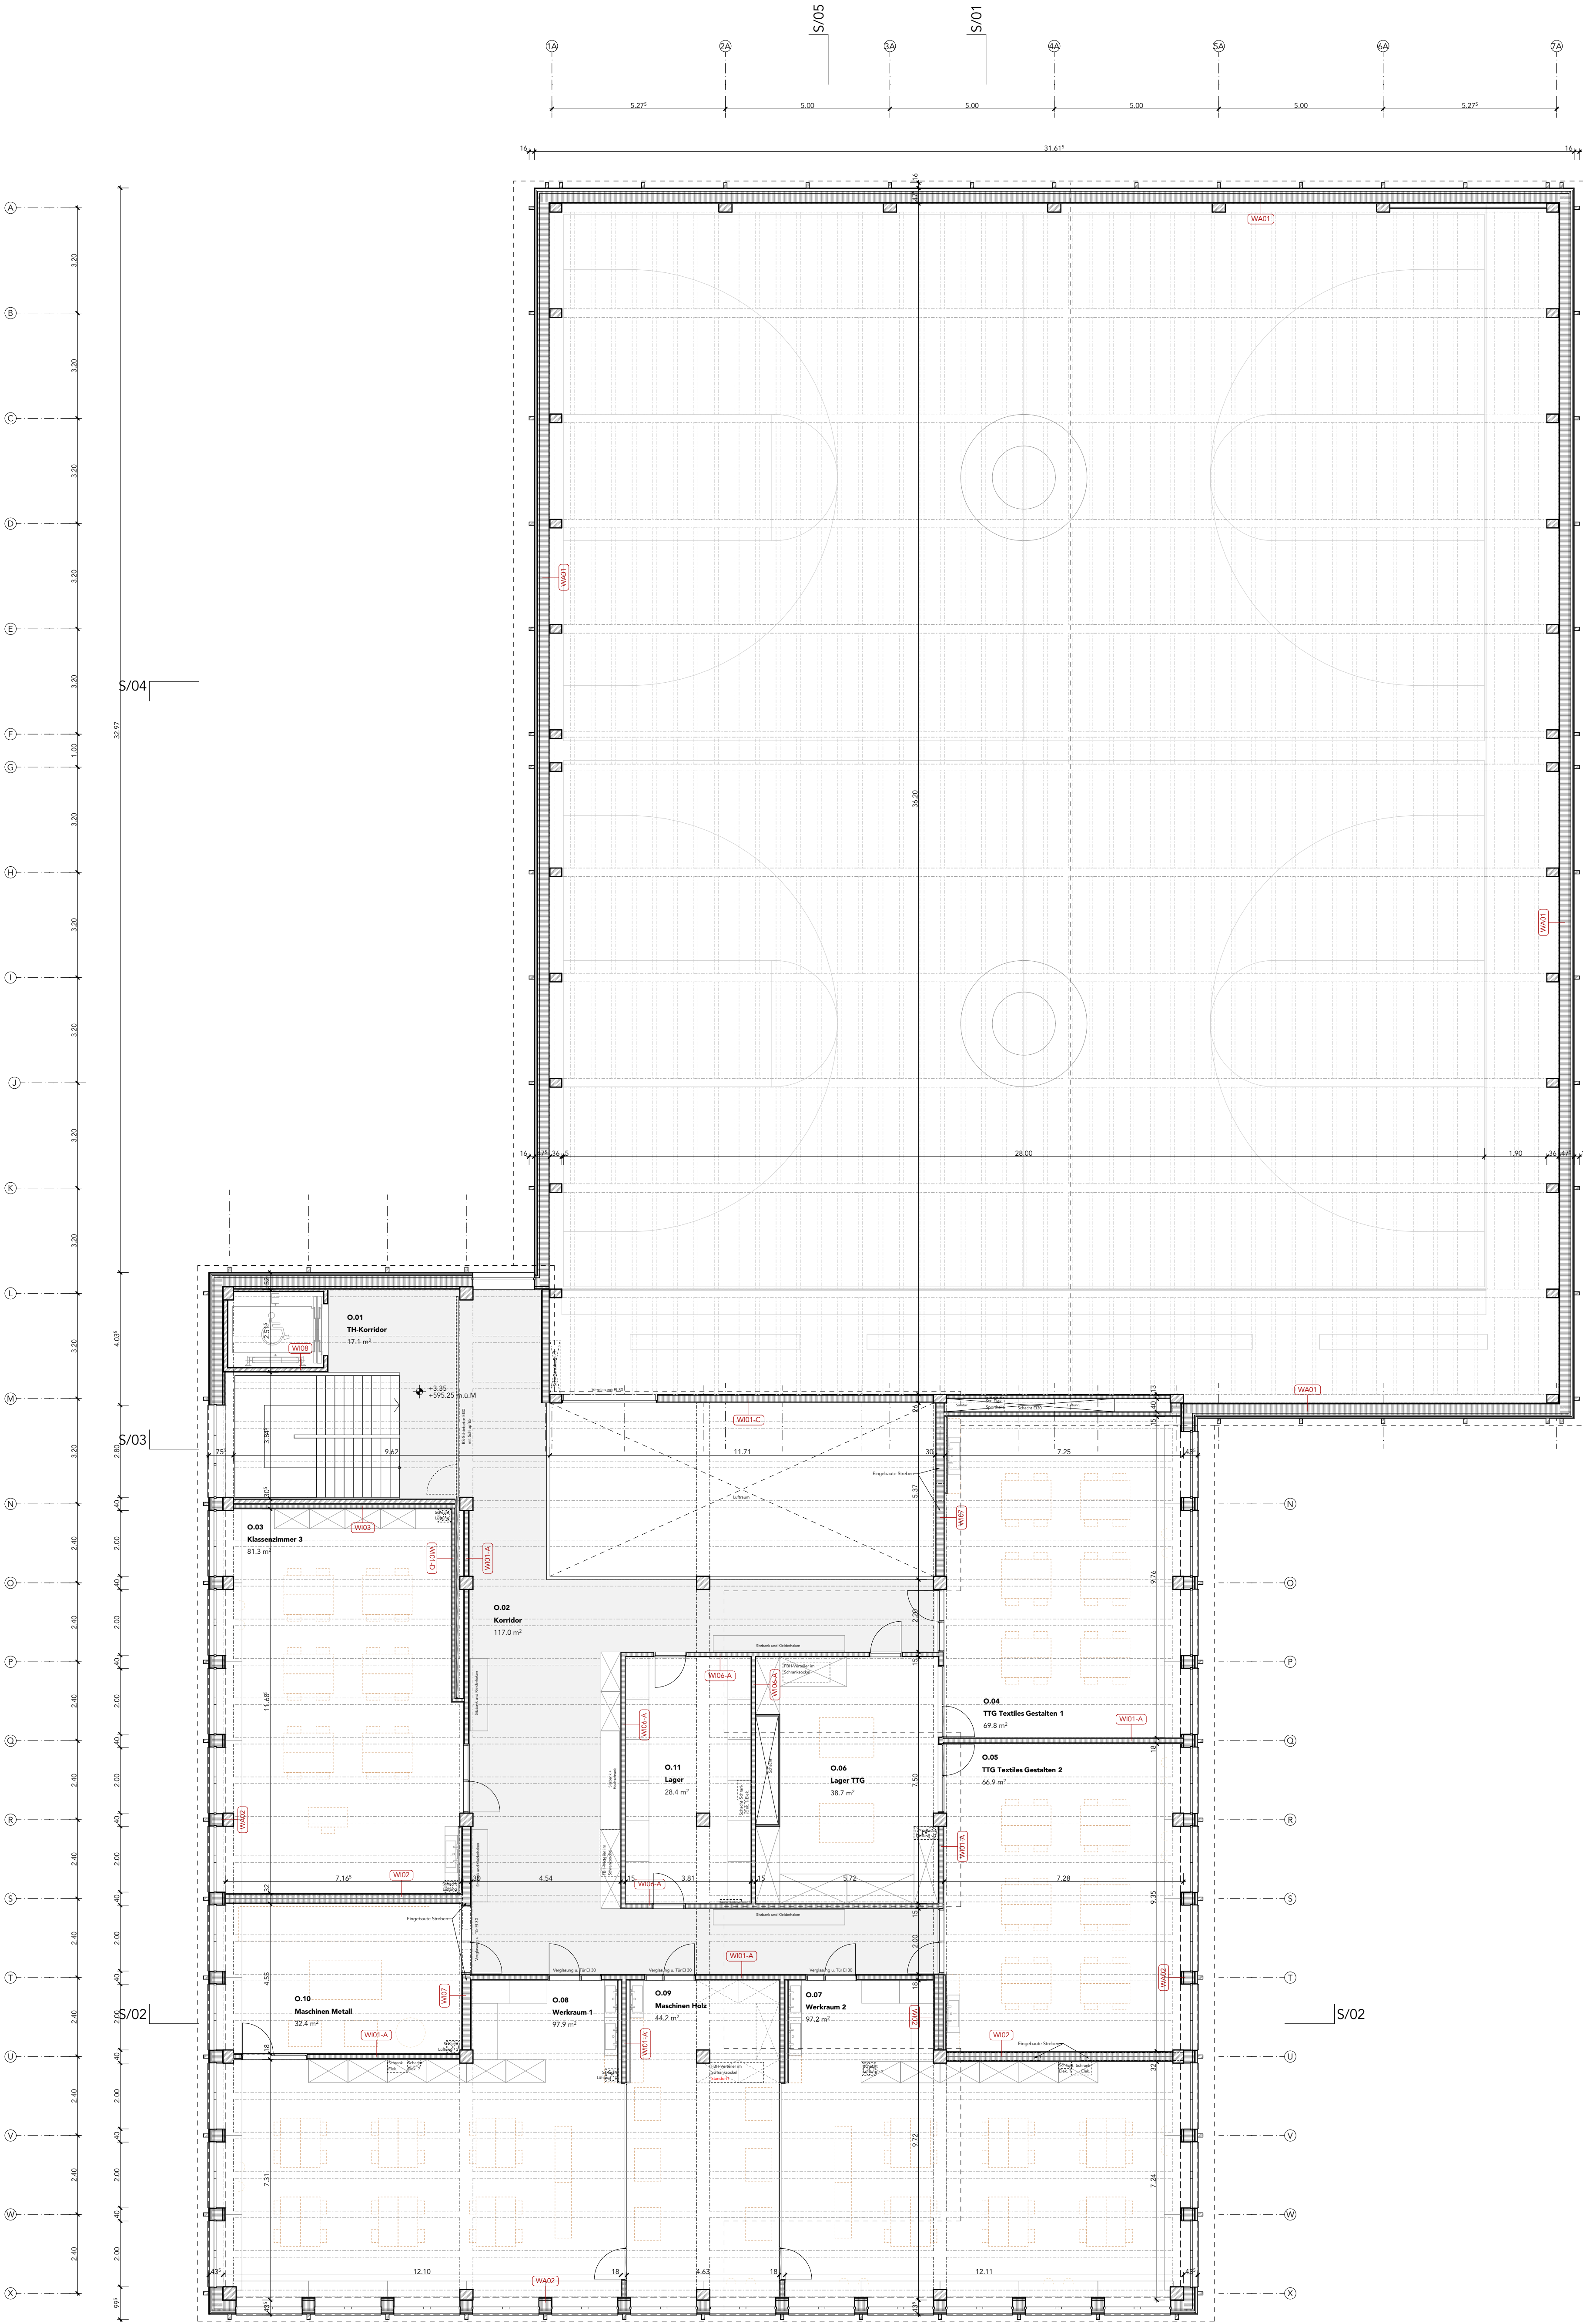

Meereshöhe:  
OK Fertig EG = ± 0.00 = 591.90 m.ü.M

Bauherr:  
Gemeinde Rain  
6026 Rain LU

Projektverfasser:

**L.BV**

L.BV architektur  
Horburgstrasse 22,  
CH-4057, Basel,  
+41 061 533 61 89  
info@l-bv.com

Bauvorhaben:  
**Sporthallenbau und  
Schulraumerweiterung  
Rain**

Adresse:  
Rain LU 6026

Parz. Nr.:  
41

Planbezeichnung:  
Bauprojekt

**1.Obergeschoss 100**

Projektcode:  
L2404

Plan Nr.:  
**401.1.3**

Gez. DP

IND. DATUM. ÄNDERUNGEN.

Datum:  
24.06.2025  
Index:  
0

Massstab:  
1:100  
Plangrösse:  
A1 | 841 / 594

Gez.

