


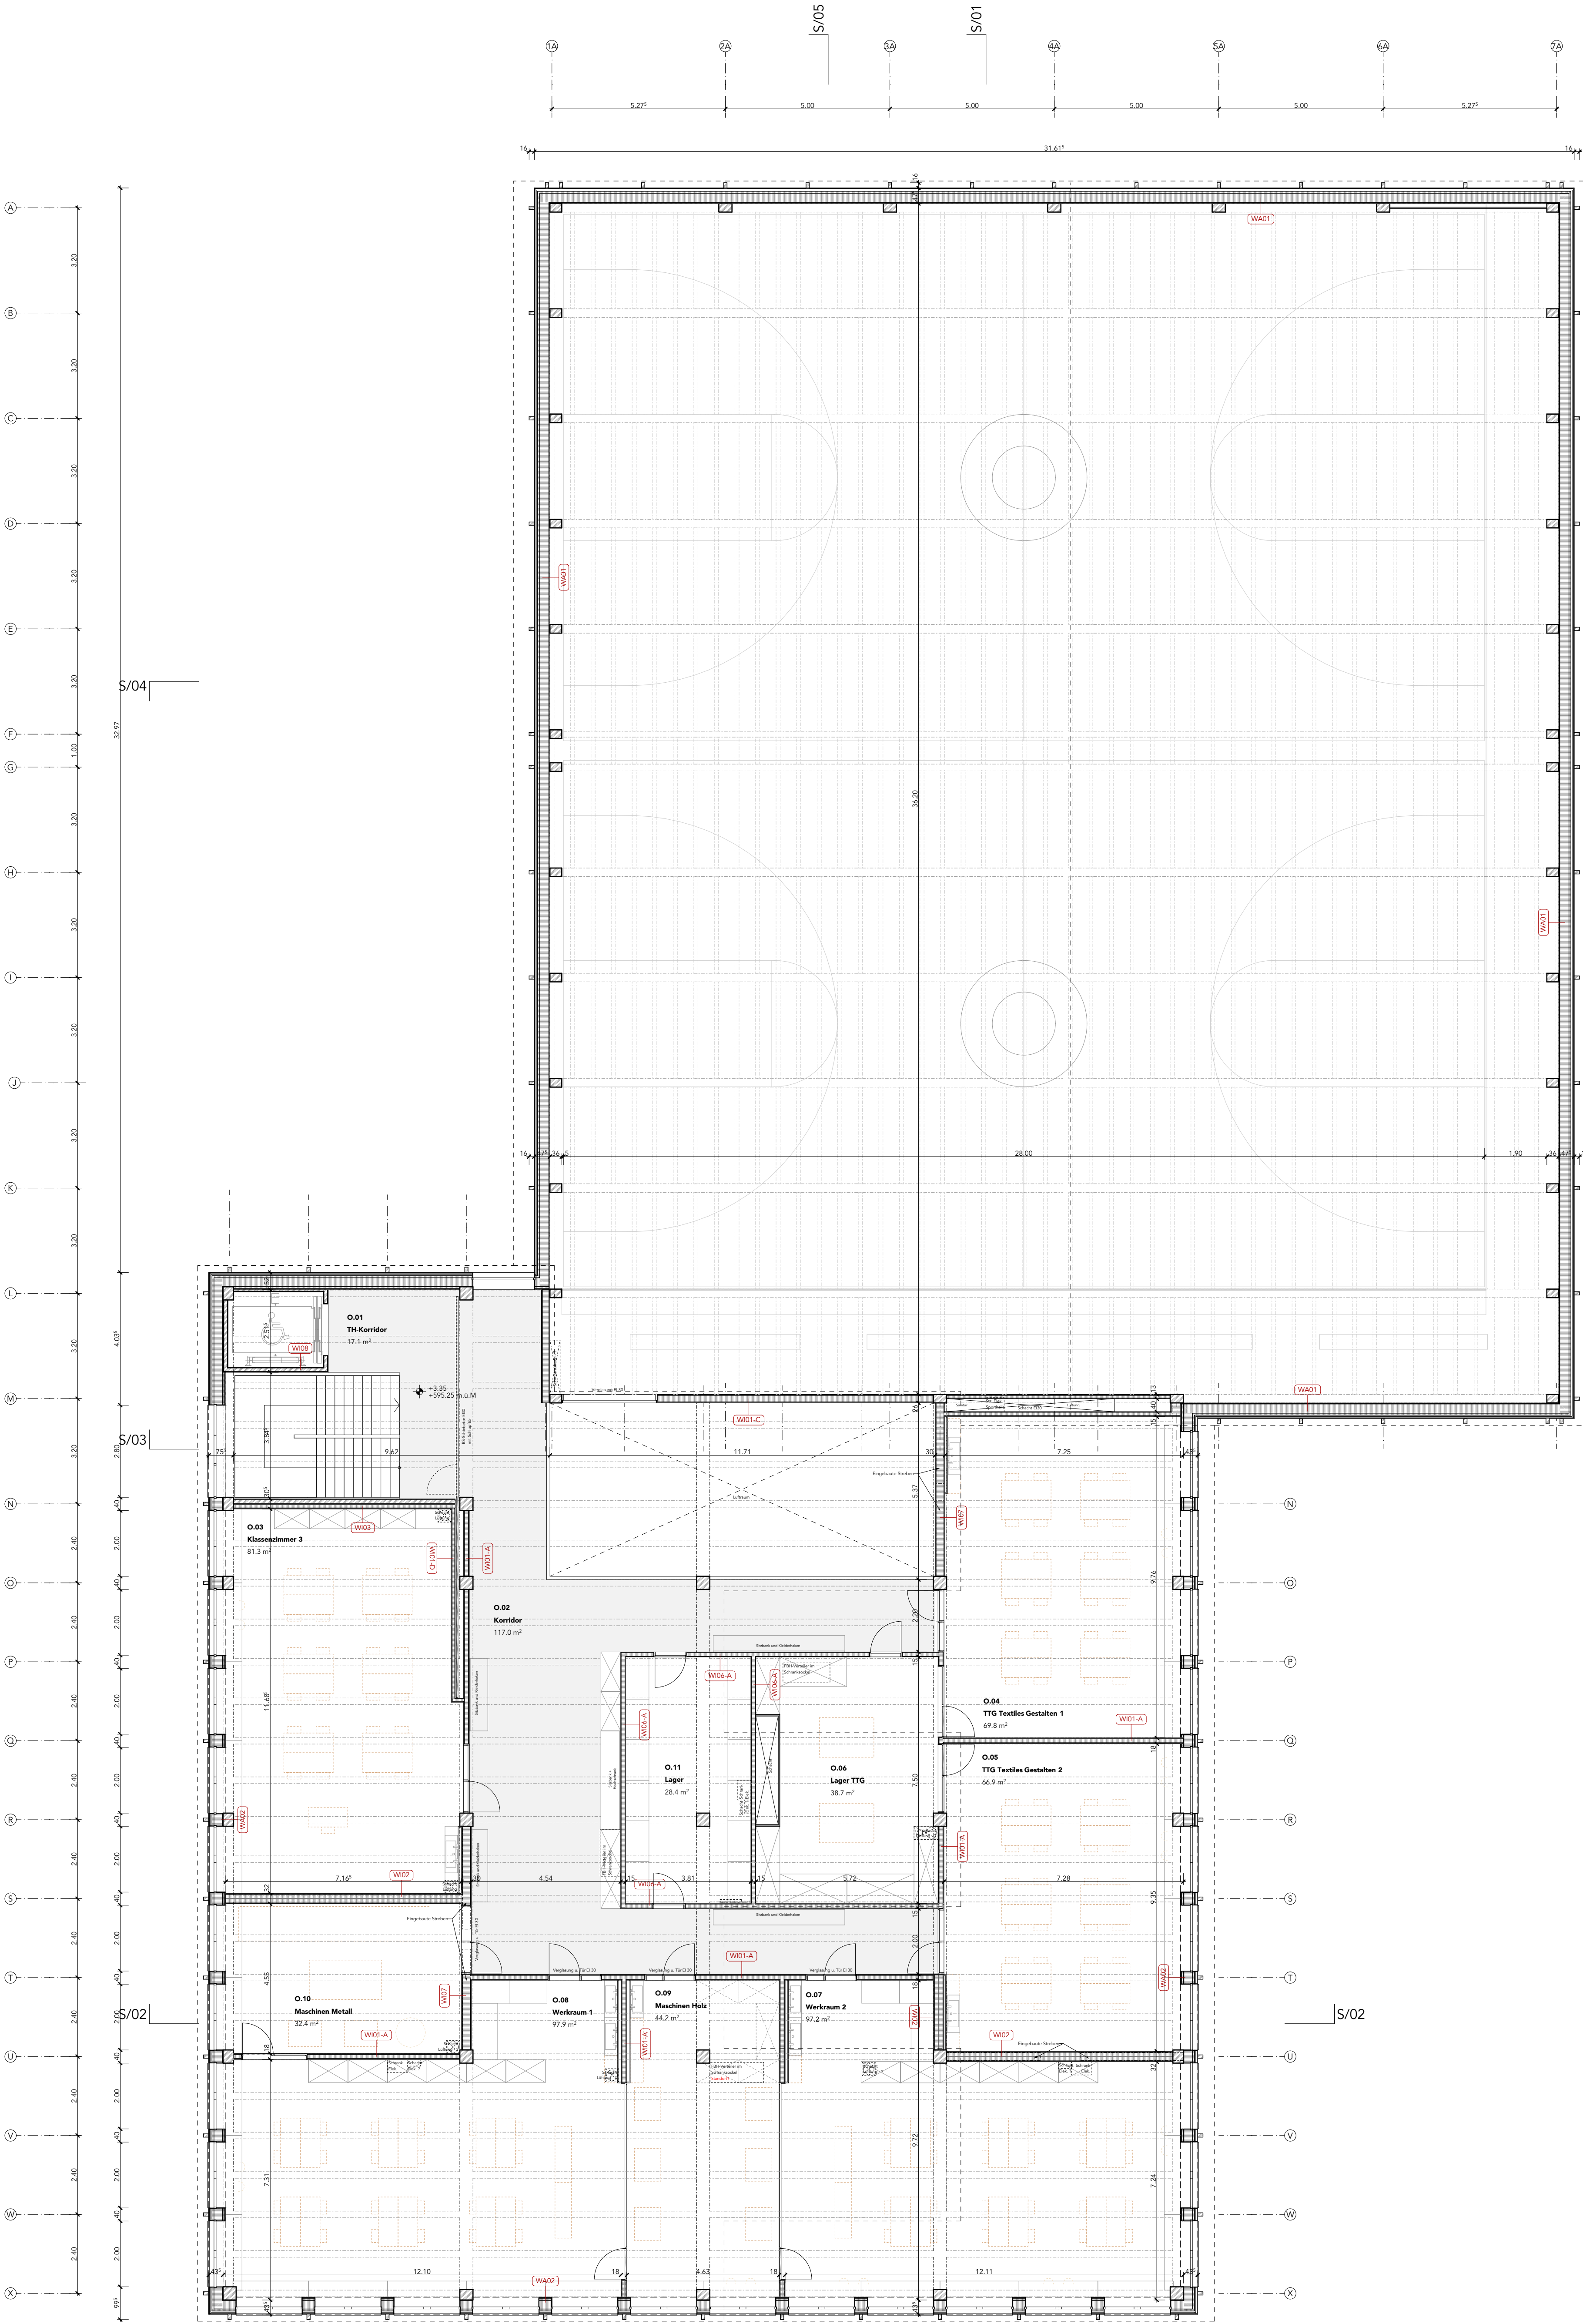

Meereshöhe:
OK Fertig EG = ± 0.00 = 591.90 m.ü.M

Bauherr:
Gemeinde Rain
6026 Rain LU

Projektverfasser:

L.BV

L.BV architektur
Horburgstrasse 22,
CH-4057, Basel,
+41 061 533 61 89
info@l-bv.com

Bauvorhaben:
**Sporthallenbau und
Schulraumerweiterung
Rain**

Adresse:
Rain LU 6026

Parz Nr.:
41

Planbezeichnung:
Bauprojekt

1.Obergeschoss 100

Projektcode:
L2404

Plan Nr.:
401.1.3

Gez. DP

IND. DATUM. ÄNDERUNGEN.

Datum:
24.06.2025

Index:
0

Massstab:
1:100

Plangrösse:
A1 | 841 / 594

GEZ.

QR Code