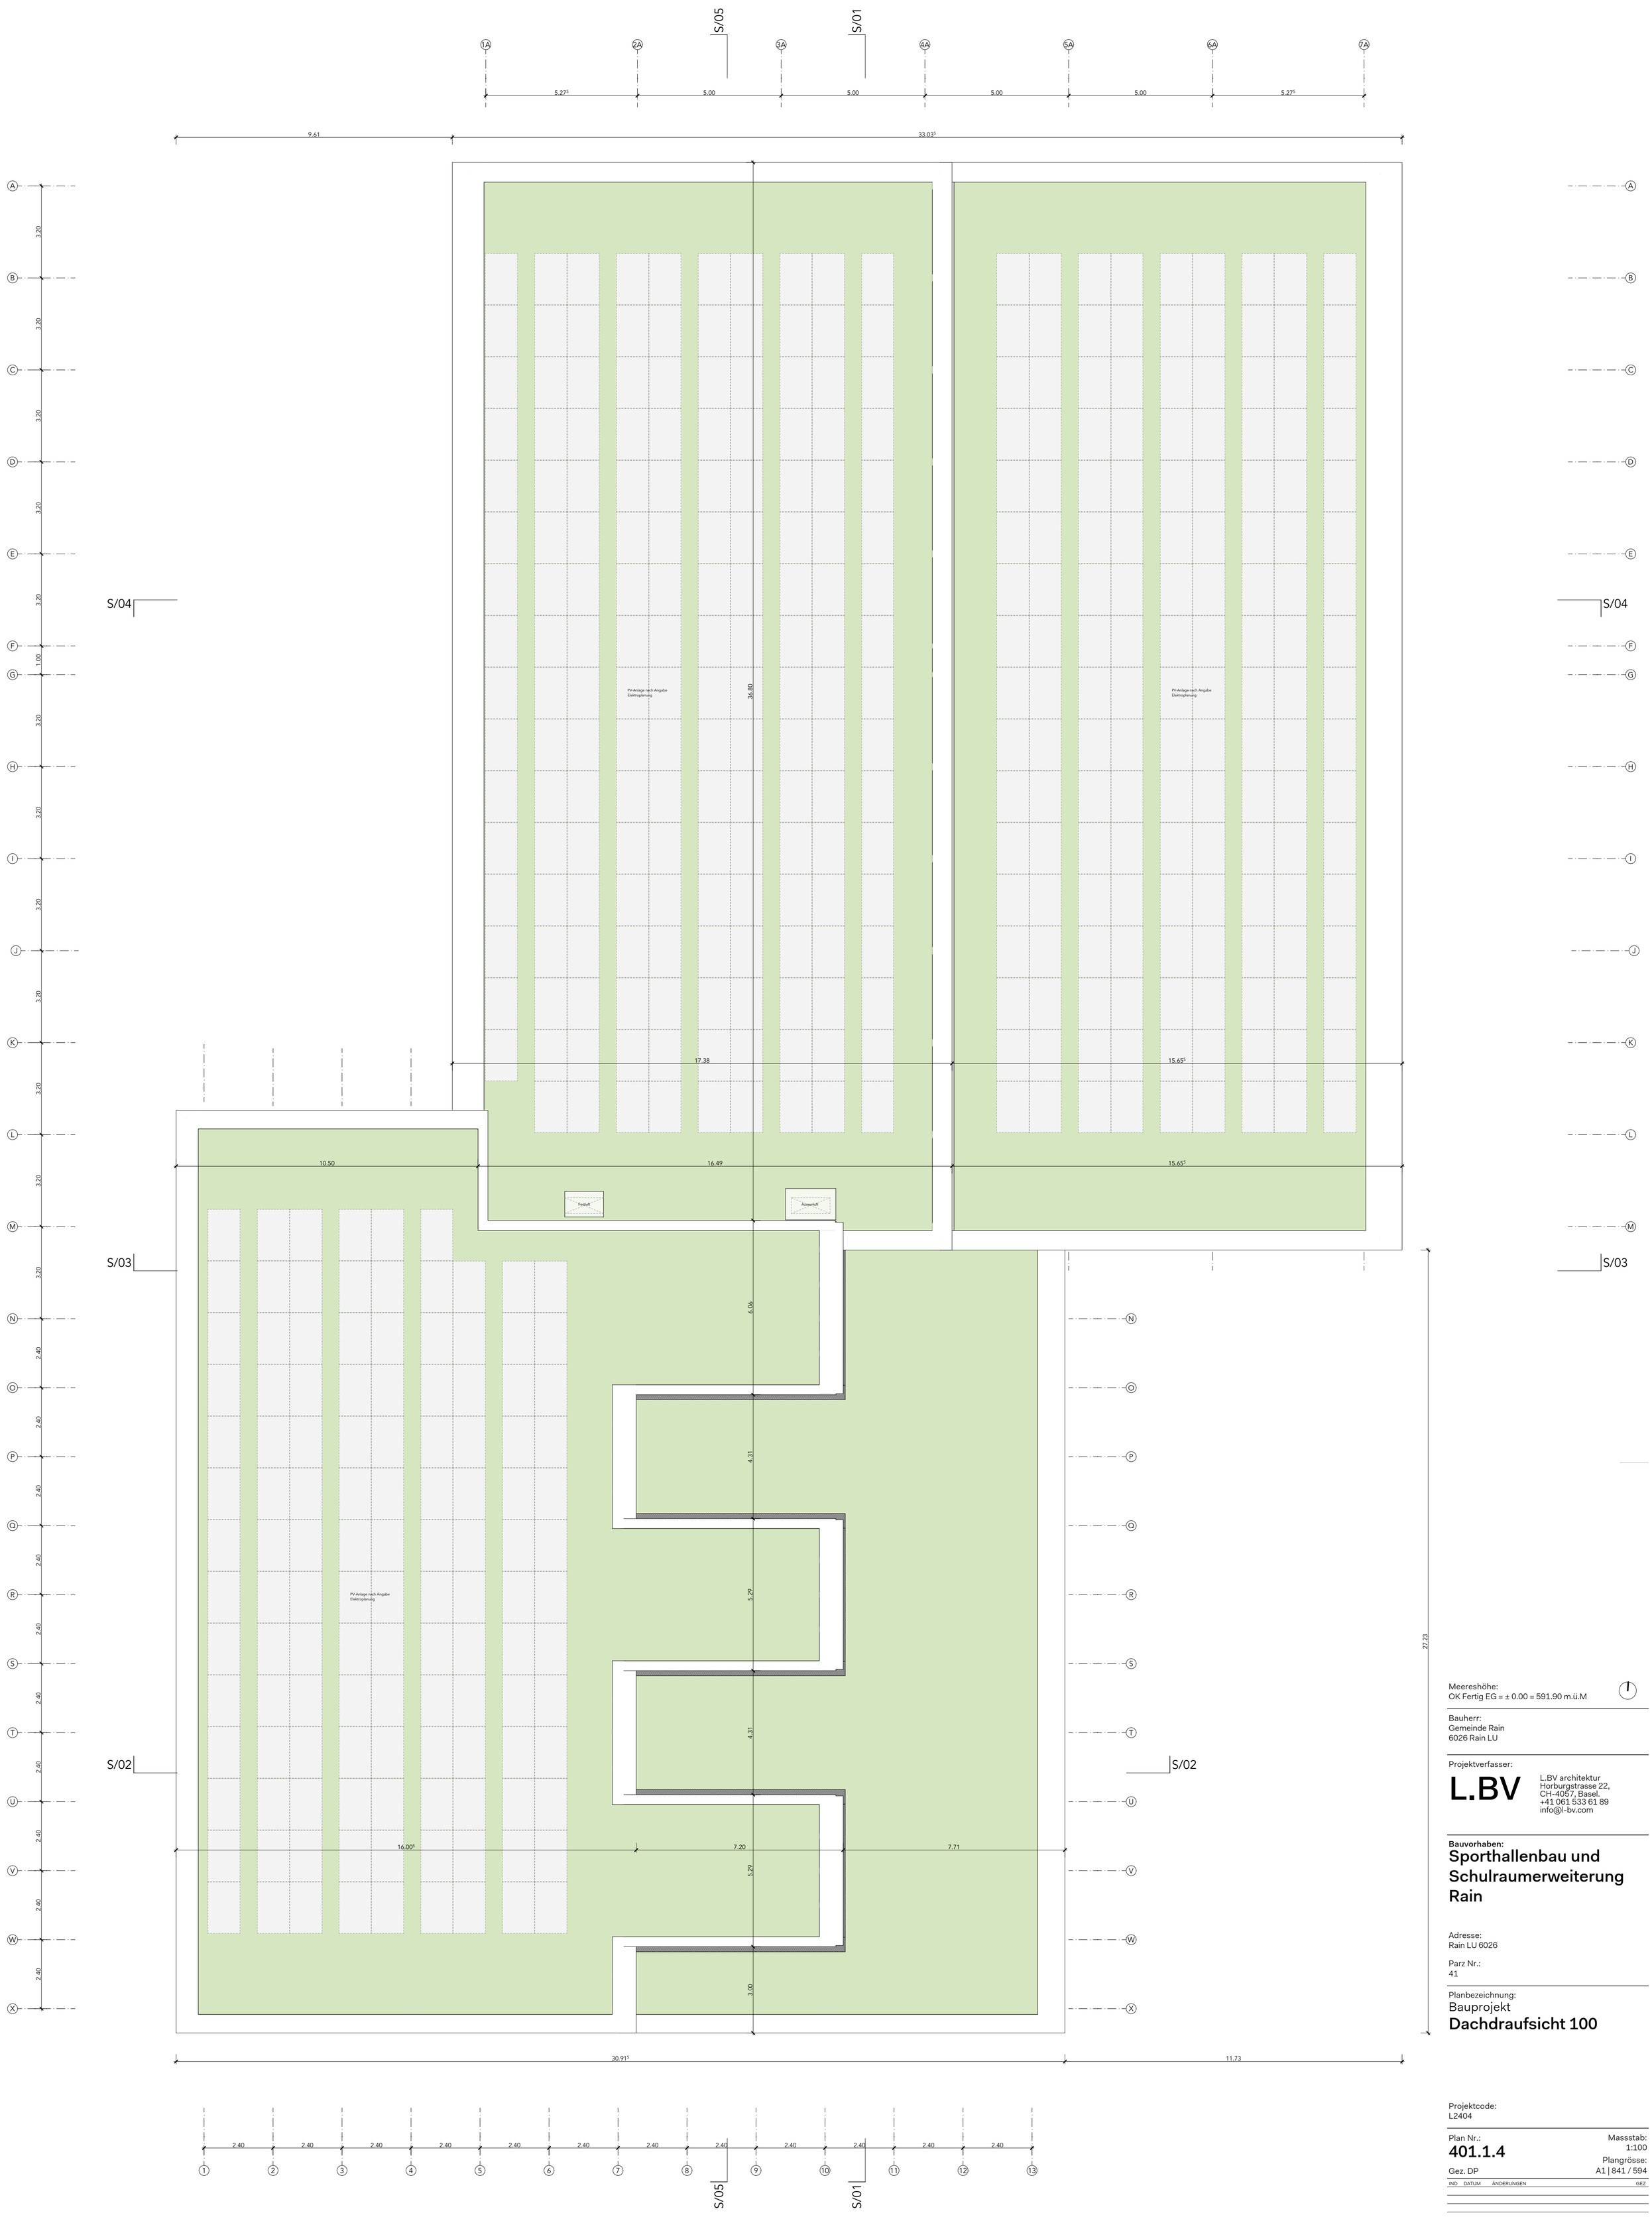

Meereshöhe:
OK Fertig EG = ± 0.00 = 591.90 m.ü.M

Bauherr:
Gemeinde Rain
6026 Rain LU

Projektverfasser:

L.BV

L.BV architektur
Horburgstrasse 22,
CH-4057, Basel.
+41 061 533 61 89
info@l-bv.com

Bauvorhaben:

Sporthallenbau und Schulraumerweiterung Rain

Adresse:
Rain LU 6026

Parz Nr.:
41

Planbezeichnung:
Bauprojekt
Dachdraufsicht 100

Projektcode:
L2404

Plan Nr.:
401.1.4

Massstab:
1:100

Plangrösse:
A1 | 841 / 594

Gez. DP

IND	DATUM	ÄNDERUNGEN	GEZ

Datum:
24.06.2025

Index:
0