


Schnitt 01

Parzellengrenze

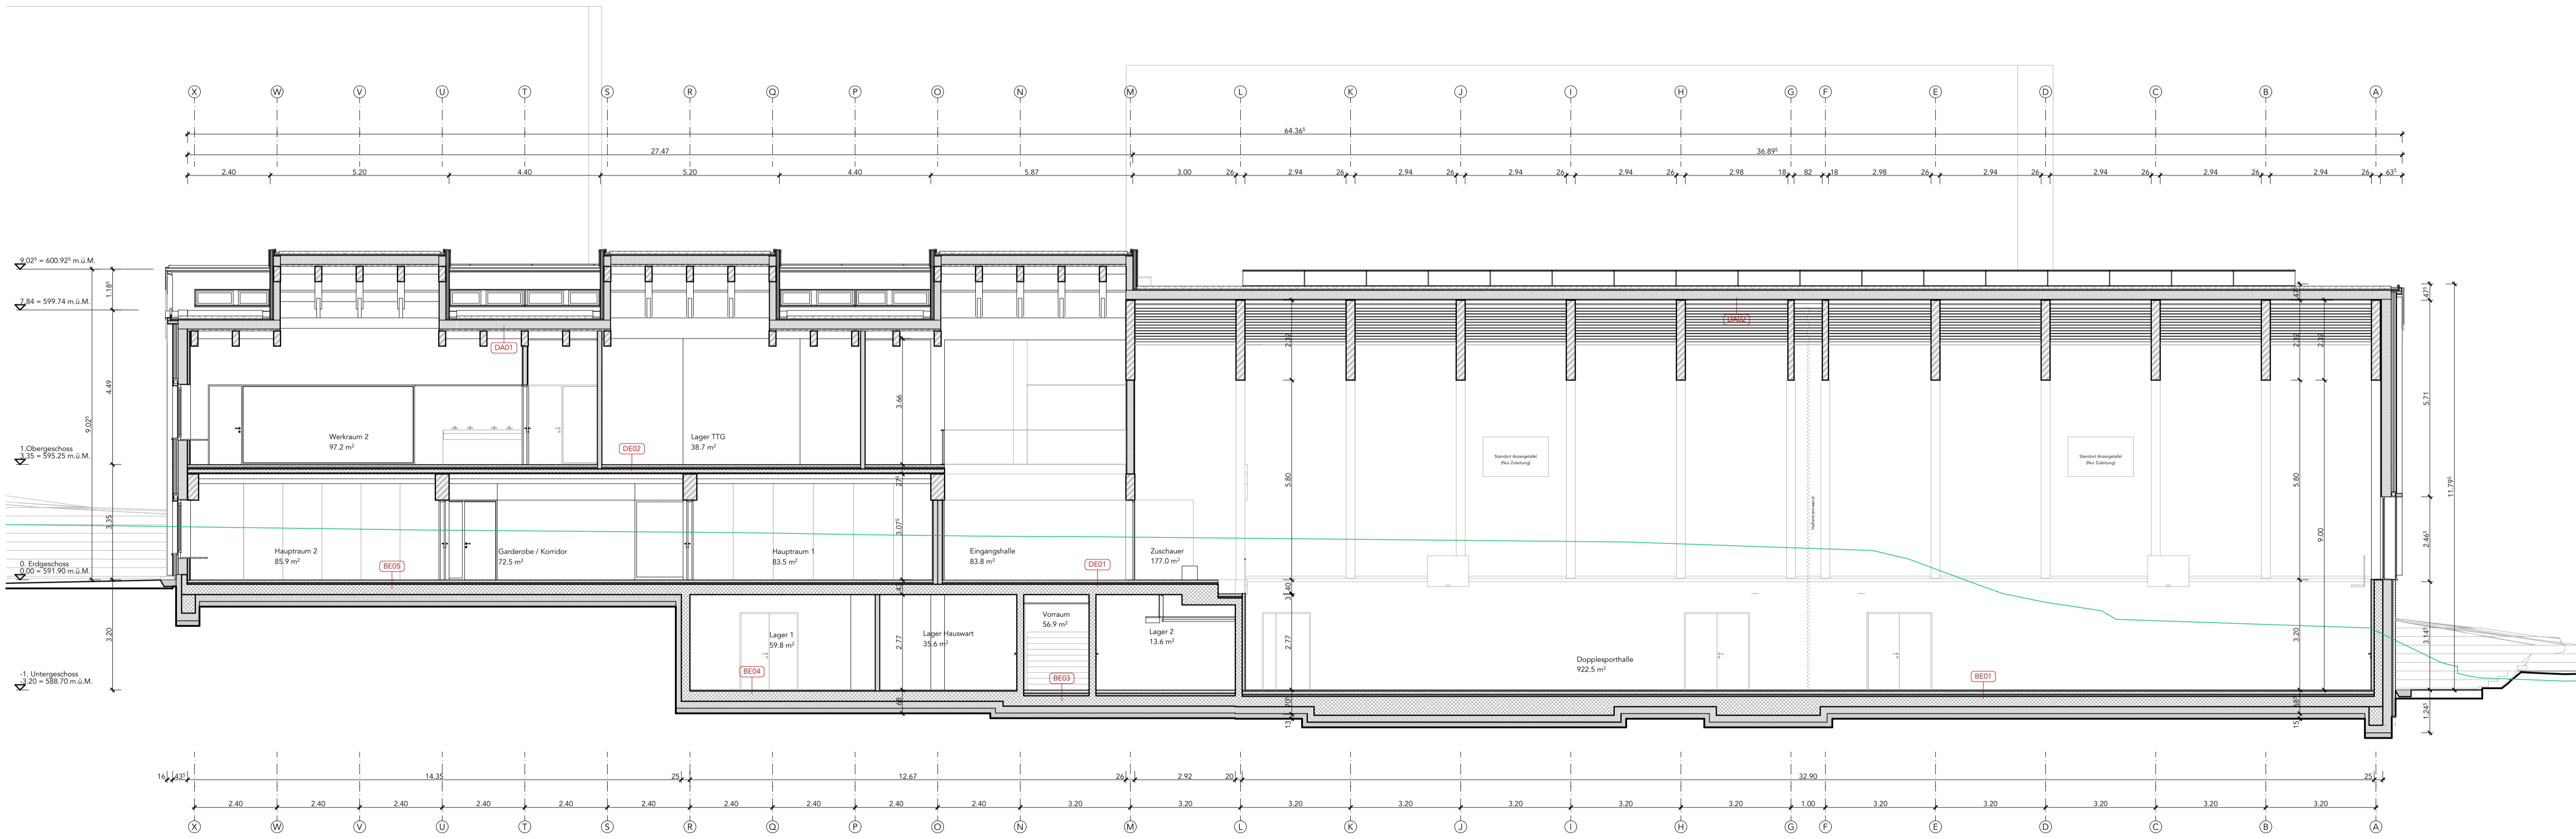

Schnitt 05

Meereshöhe:  
OK Fertig EG = ± 0.00 = 591.90 m.ü.M

Bauherr:  
Gemeinde Rain  
6026 Rain LU

Projektverfasser:  
**L.BV** L.BV architektur  
Herbigrasse 22,  
CH-4057, Basel,  
+41 061 533 61 89  
info@l-bv.com

Bauvorhaben:  
**Sporthallenbau und  
Schulraumerweiterung  
Rain**

Adresse:  
Rain LU 6026

Parz. Nr.:  
41

Planbezeichnung:  
**Bauprojekt  
Längsschnitte 01, 05  
100**

Projektcode:  
L2404

Plan Nr.:  
**401.2.2**

Gez. DP

Masstab:  
1:100

Plangröße:  
A1 | 841 / 594

IND DATUM ÄNDERUNGEN GEZ

Datum:  
24.06.2025

Index:  
0

