
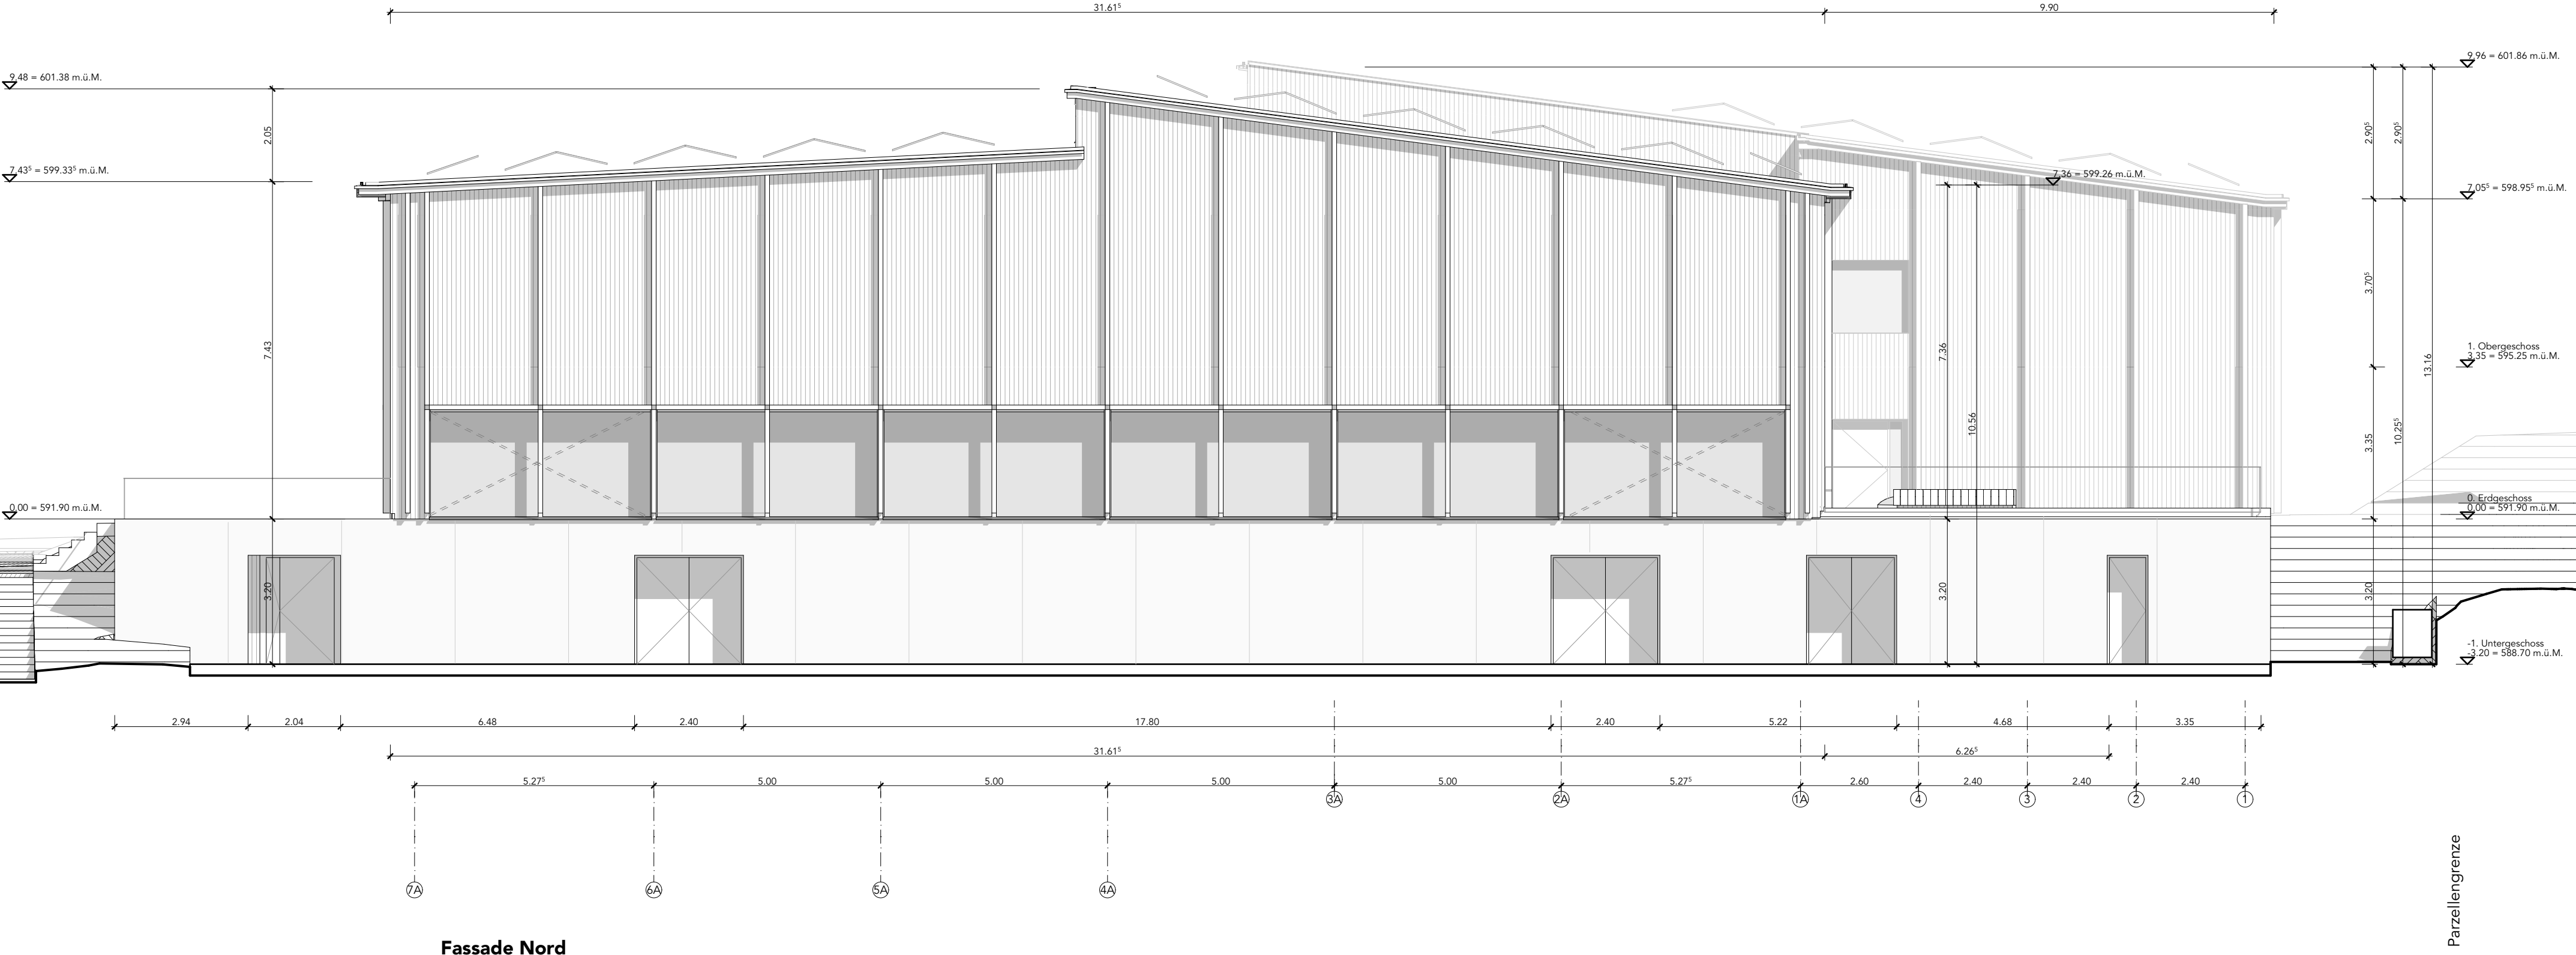


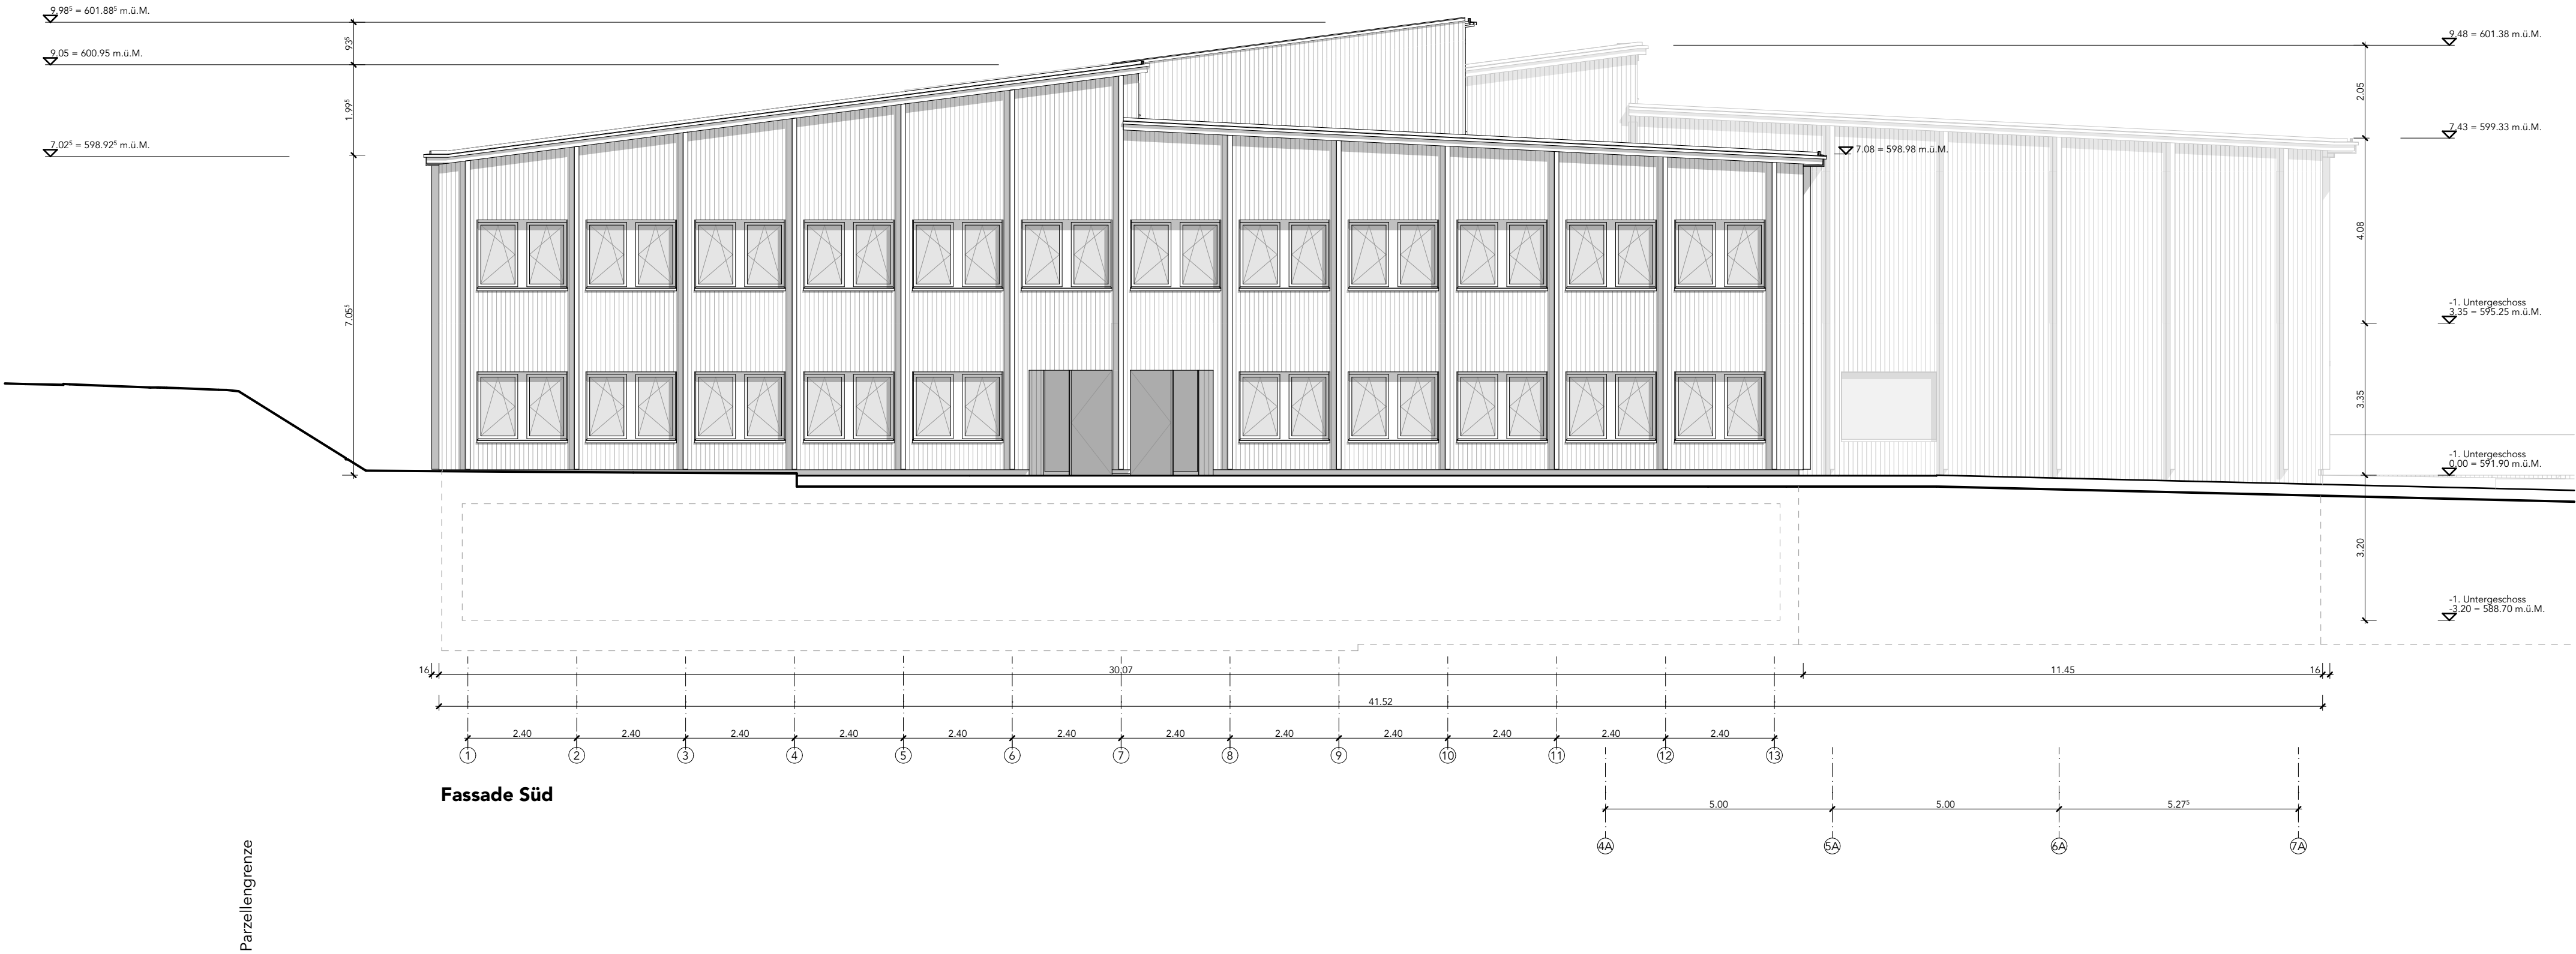

Meereshöhe:  
OK Fertig EG = ± 0.00 = 591.90 m.ü.M

Bauherr:  
Gemeinde Rain  
6026 Rain LU

Projektverfasser:

**L.BV**

L.BV architektur  
Horburgstrasse 22,  
CH-4057, Basel  
+41 061 533 61 89  
info@l-bv.com

Bauvorhaben:  
**Sporthallenbau und  
Schulraumerweiterung  
Rain**

Adresse:  
Rain LU 6026

Parz Nr.:  
41

Planbezeichnung:  
Bauprojekt

**Fassaden S, N 100**

Projektcode:  
L2404

Plan Nr.:

**401.3.1**

Massstab:

1:100

Plangrösse:

A1 | 841 / 594

Gez. DP

| IND. | DATUM      | ÄNDERUNGEN                                        | GEZ. |
|------|------------|---------------------------------------------------|------|
| A    | 18.07.2025 | Combiner ergänzt, Stahlkonstruktion für Fassade N | l-bv |

Datum:  
18.07.2025

Index:  
A

