



Strategische Planung
PROJEKTADRESSE | Perimeter Dorfkern Süd | 6026 Rain
DATUM | 05.11.24 | SA
DATUM REVIDIERT | **27.03.25** | YB
FORMAT | 84,0 x 45,5 cm

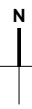

BAUHERRSCHAFT
Wohnraugenossenschaft Rain
Kirchgemeinde Rain
Rinaldo & Roberto Neff
Beni Baumli

ARCHITEKTUR
B2G ARCHITEKTEN SIA AG
Hildisriedenstrasse 2
6204 Sempach

ÜBERSICHTSSCHEMA

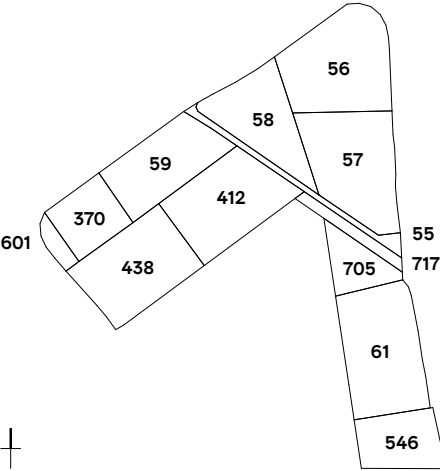

B2G ARCHITEKTEN SIA AG
Hildisriedenstrasse 2
6204 Sempach
041 462 90 90
www.b2garchitekten.ch
info@b2garchitekten.ch




Strategische Planung
PROJEKTADRESSE | Perimeter Dorkern Süd | 6026 Rain
DATUM | 05.11.24 | SA
DATUM REVIDIERT | 27.03.25 | YB
FORMAT | 105,2 x 89,1 cm



BAUHERRSCHAFT
Wohnbaugenossenschaft Rain
Kontingentsgemeinschaft Rain
Rinaldo & Roberto Natt
Bert Bauml

ARCHITEKTUR
B2G ARCHITEKTEN SIA AG
Hildsriedstrasse 2
6204 Sempach

ÜBERSICHTSCHEMA

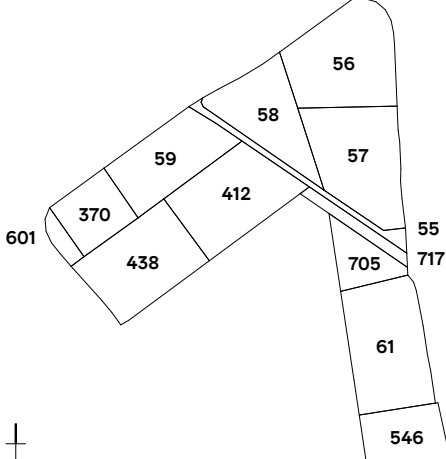

B2G ARCHITEKTEN SIA AG
Hildsriedstrasse 2
6204 Sempach
041 462 90 90
www.b2garchitekten.ch
info@b2garchitekten.ch




Strategische Planung
PROJEKTADRESSE | Perimeter Dorkern Süd | 6026 Rain
DATUM | 05.11.24 | SA
DATUM REVIDIERT | 27.03.25 | YB
FORMAT | 105,2 x 89,1 cm

BAUHERRSCHAFT
Wohnbaugenossenschaft Rain
Königswiese Rain
Rinaldo & Roberto Natt
Bert Bauml

ARCHITEKTUR
B2G ARCHITEKTEN SIA AG
Hildsriedstrasse 2
6204 Sempach

ÜBERSICHTSCHEMA

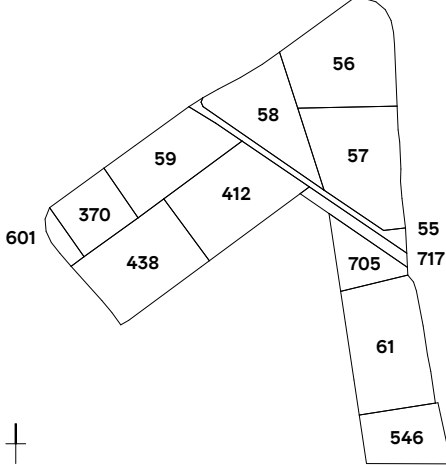



B2G ARCHITEKTEN SIA AG
Hildsriedstrasse 2
6204 Sempach
041 462 90 90
www.b2garchitekten.ch
info@b2garchitekten.ch



Strategische Planung
PROJEKTADRESSE | Perimeter Dorkern Süd | 6026 Rain
DATUM | 05.11.24 | SA
DATUM REVIDIERT | **27.03.25** | YB
FORMAT | 105,2 x 89,1 cm

BAUHERRSCHAFT
Wohnbaugenossenschaft Rain
Kontingentslinie Rain
Rinaldo & Roberto Natti
Bert Bauml


ARCHITEKTUR
B2G ARCHITEKTEN SIA AG
Hildsriedstrasse 2
6204 Sempach

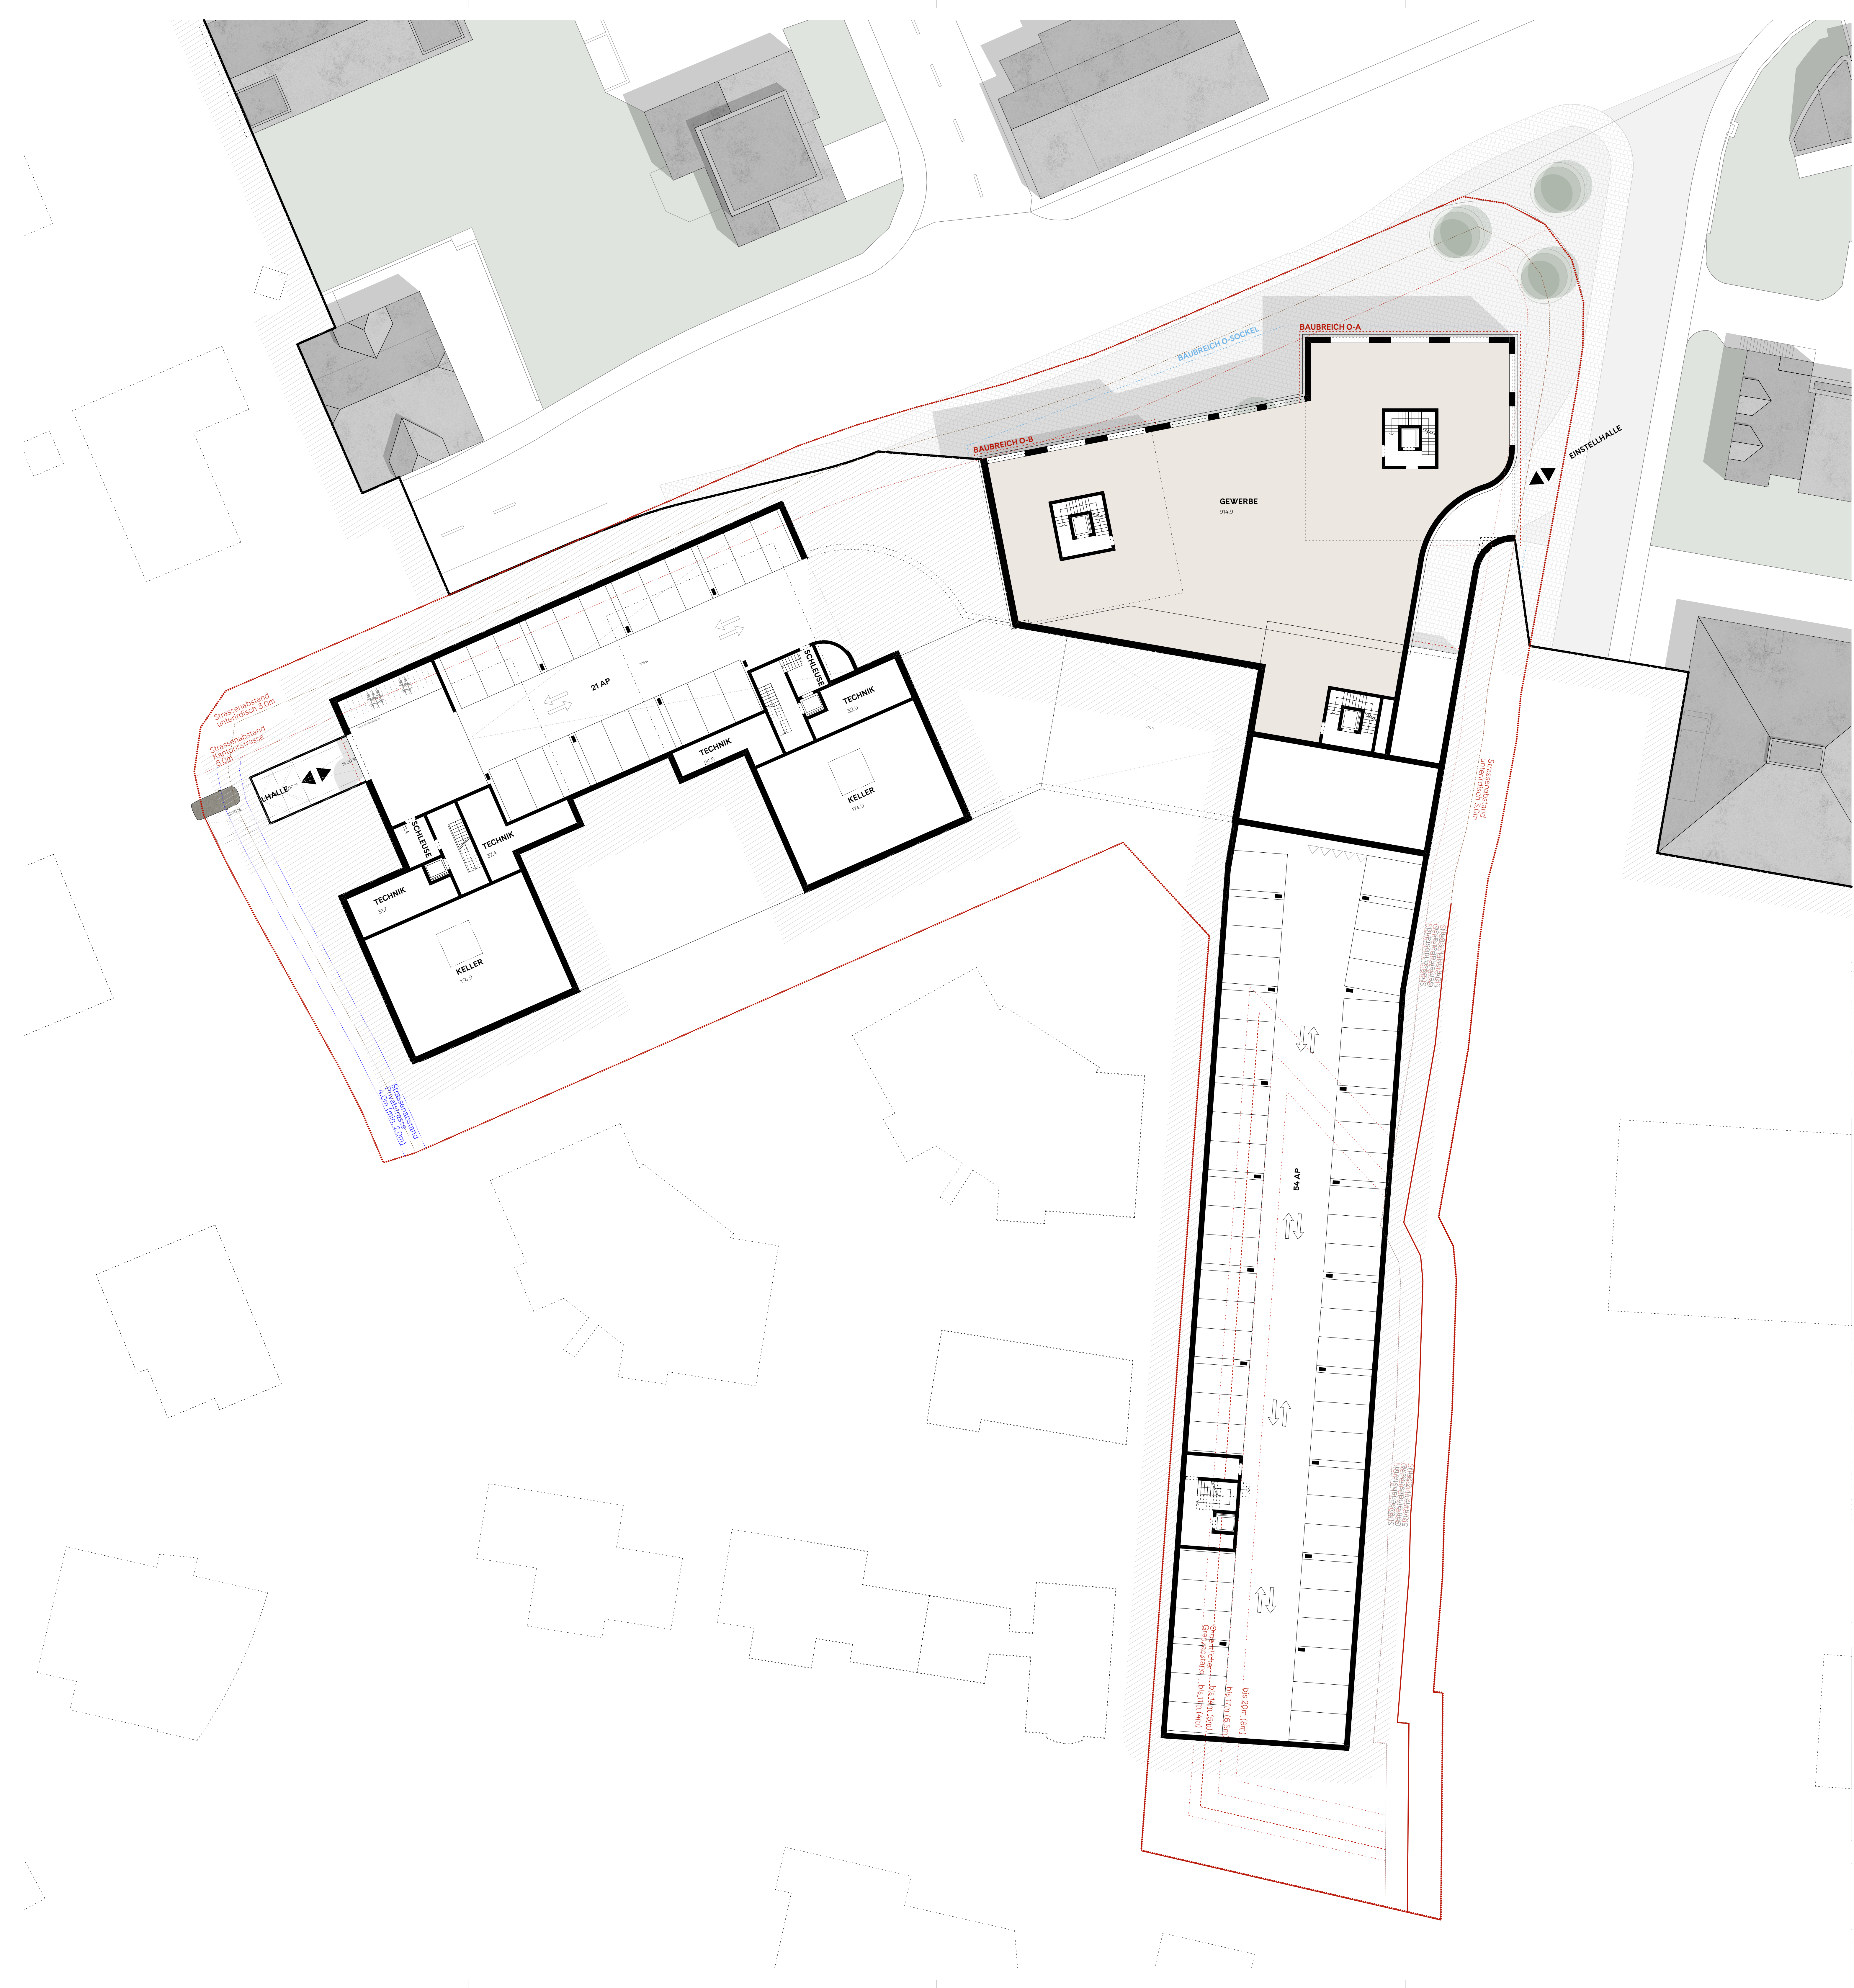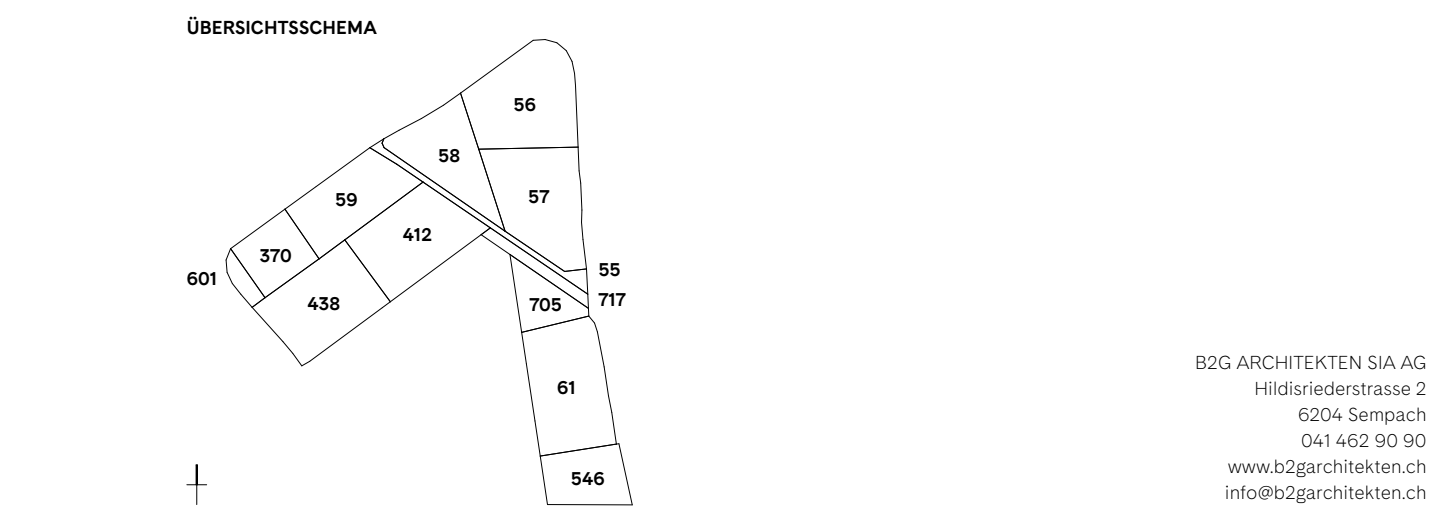

Strategische Planung
PROJEKTADRESSE | Perimeter Dorkern Süd | 6026 Rain
DATUM | 05.11.24 | SA
DATUM REVIDIEREN | 27.03.25 | YB
FORMAT | 105,2 x 89,1 cm

BAUHERRSCHAFT
Wohnbauzugesellschaft Rain
Körtingerstrasse 1
Rainald & Roberto Natt
Bett Baunli

ARCHITEKTUR
B2G ARCHITEKTEN SIA AG
Heldstrasse 2
6004 Sempach

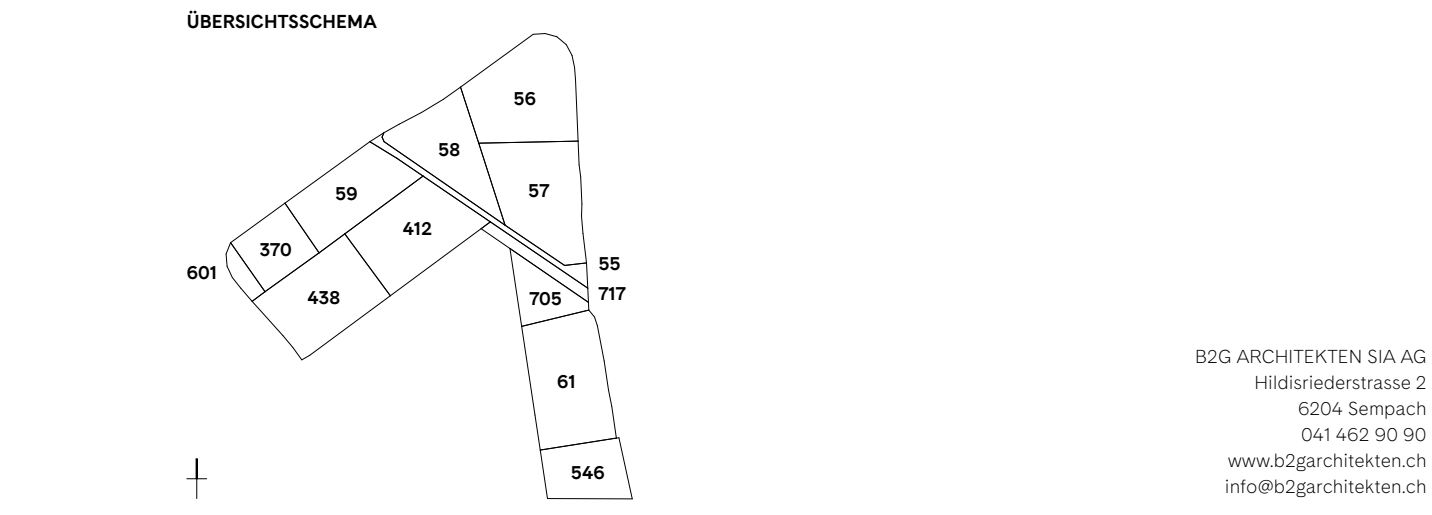



PROJEKTZWISCHENSTAND

769

Entwicklung Dorfkern Süd | Rain

769.001.07

SCHEMA – ÜZ SPEZIALBAUTEN

1:1000

Strategische Planung

DATUM | 05.11.24 | SA | REVIDIERT | 27.03.25 | YB

BAUHERRSCHAFT

Wohnbaugenossenschaft Rain | Familie Neff | Familie Baumli | Kirchgemeinde Rain

B2G ARCHITEKTEN SIA AG

Hildisriederstrasse 2 | 6204 Sempach | 041 462 90 90

